

SIMBOLOGIA:

- A1 INDICA EJE ESTRUCTURAL
- + 0.00 INDICA COTA A EJES
- + 0.00 INDICA COTA A PAÑOS
- ⊕ NIVEL INDICA NIVEL EN PLANTA
- ⊕ N.P.T. INDICA CAMBIO NIVEL PLAFOND
- N.P.T. INDICA NIVEL PISO TERMINADO
- N.L.A.L. INDICA NIVEL LECHO ALTO LOSA
- N.L.B.PL. INDICA NIVEL LECHO BAJO PLAFON
- N.L.A.F. INDICA NIVEL LECHO ALTO FIRME

TERRENO: 403.5316 m2
 FRENTE: 12.32 m2
 FONDO: 33.00 m2

NOTAS:

1. LAS COTAS Y NIVELES RIGEN AL DIBUJO.
2. NO DEBEN TOMARSE COTAS A ESCALA DE LOS PLANOS.
3. LAS COTAS SON A EJES O A PAÑOS DE ALBANILERIA, SEGUN SIMBOLOGIA.
4. LAS COTAS Y NIVELES DEBERÁN SER AVALADAS Y RATIFICADAS EN OBRA, POR EL RESPONSABLE DEL PROYECTO.
5. LAS COTAS ESTAN INDICADAS EN METROS.

CLIENTE: DIRECCIÓN:
 SAMANA, REPUBLICA DOMINICANA

PROYECTO:

CONTENIDO:
PLANTA Y FACHADA ARQUITECTÓNICA

ESCALA: FECHA: ACOTACIÓN:
 A: 1 : 75 Issue Date METROS

ARQUITECTURA: DISEÑO Y CONSTRUCCIÓN
 t. +52 998 1076576
 pt@traktorarq.com - embrokersmx@gmail.com
 Arq. Ernesto Marengo
 www.traktorarq.com

CONSTRUCCIÓN: CLAVE:
 ING. CEDULA: AR-01
 e. C.



CROQUIS DE UBICACIÓN:

SIMBOLOGIA:

- A1 INDICA EJE ESTRUCTURAL
- + 0.00 INDICA COTA A EJES
- + 0.00 INDICA COTA A PAÑOS
- ◊ NIVEL INDICA NIVEL EN PLANTA
- ▬ INDICA CAMBIO NIVEL PLAFOND
- N.P.T. INDICA NIVEL PISO TERMINADO
- N.L.A.L. INDICA NIVEL LECHO ALTO LOSA
- N.L.B.PL.INDICA NIVEL LECHO BAJO PLAFON
- N.L.A.F. INDICA NIVEL LECHO ALTO FIRME

TERRENO: 403.5316 m2
 FRENTE: 12.32 m2
 FONDO: 33.00 m2

NOTAS:

1. LAS COTAS Y NIVELES RIGEN AL DIBUJO.
2. NO DEBEN TOMARSE COTAS A ESCALA DE LOS PLANOS.
3. LAS COTAS SON A EJES O A PAÑOS DE ALBAÑILERÍA, SEGÚN SIMBOLOGÍA.
4. LAS COTAS Y NIVELES DEBERÁN SER AVALADAS Y RATIFICADAS EN OBRA, POR EL RESPONSABLE DEL PROYECTO.
5. LAS COTAS ESTAN INDICADAS EN METROS.

CLIENTE: DIRECCIÓN:
 SAMANA, REPUBLICA DOMINICANA


PROYECTO:

CONTENIDO:
PLANTA Y FACHADA ARQUITECTÓNICA

ESCALA: FECHA: ACOTACIÓN:
 A: 1 : 75 Issue Date METROS

ARQUITECTURA: DISEÑO Y CONSTRUCCIÓN
 TRAKTOR ARQUITECTURA
 t. +52 998 1076576
 pit@traktorarq.com - embrokersmx@gmail.com
 Arq. Ernesto Marengo
 www.traktorarq.com

CONSTRUCCIÓN: CLAVE:
 ING. CEDULA: AR-02
 e. C.

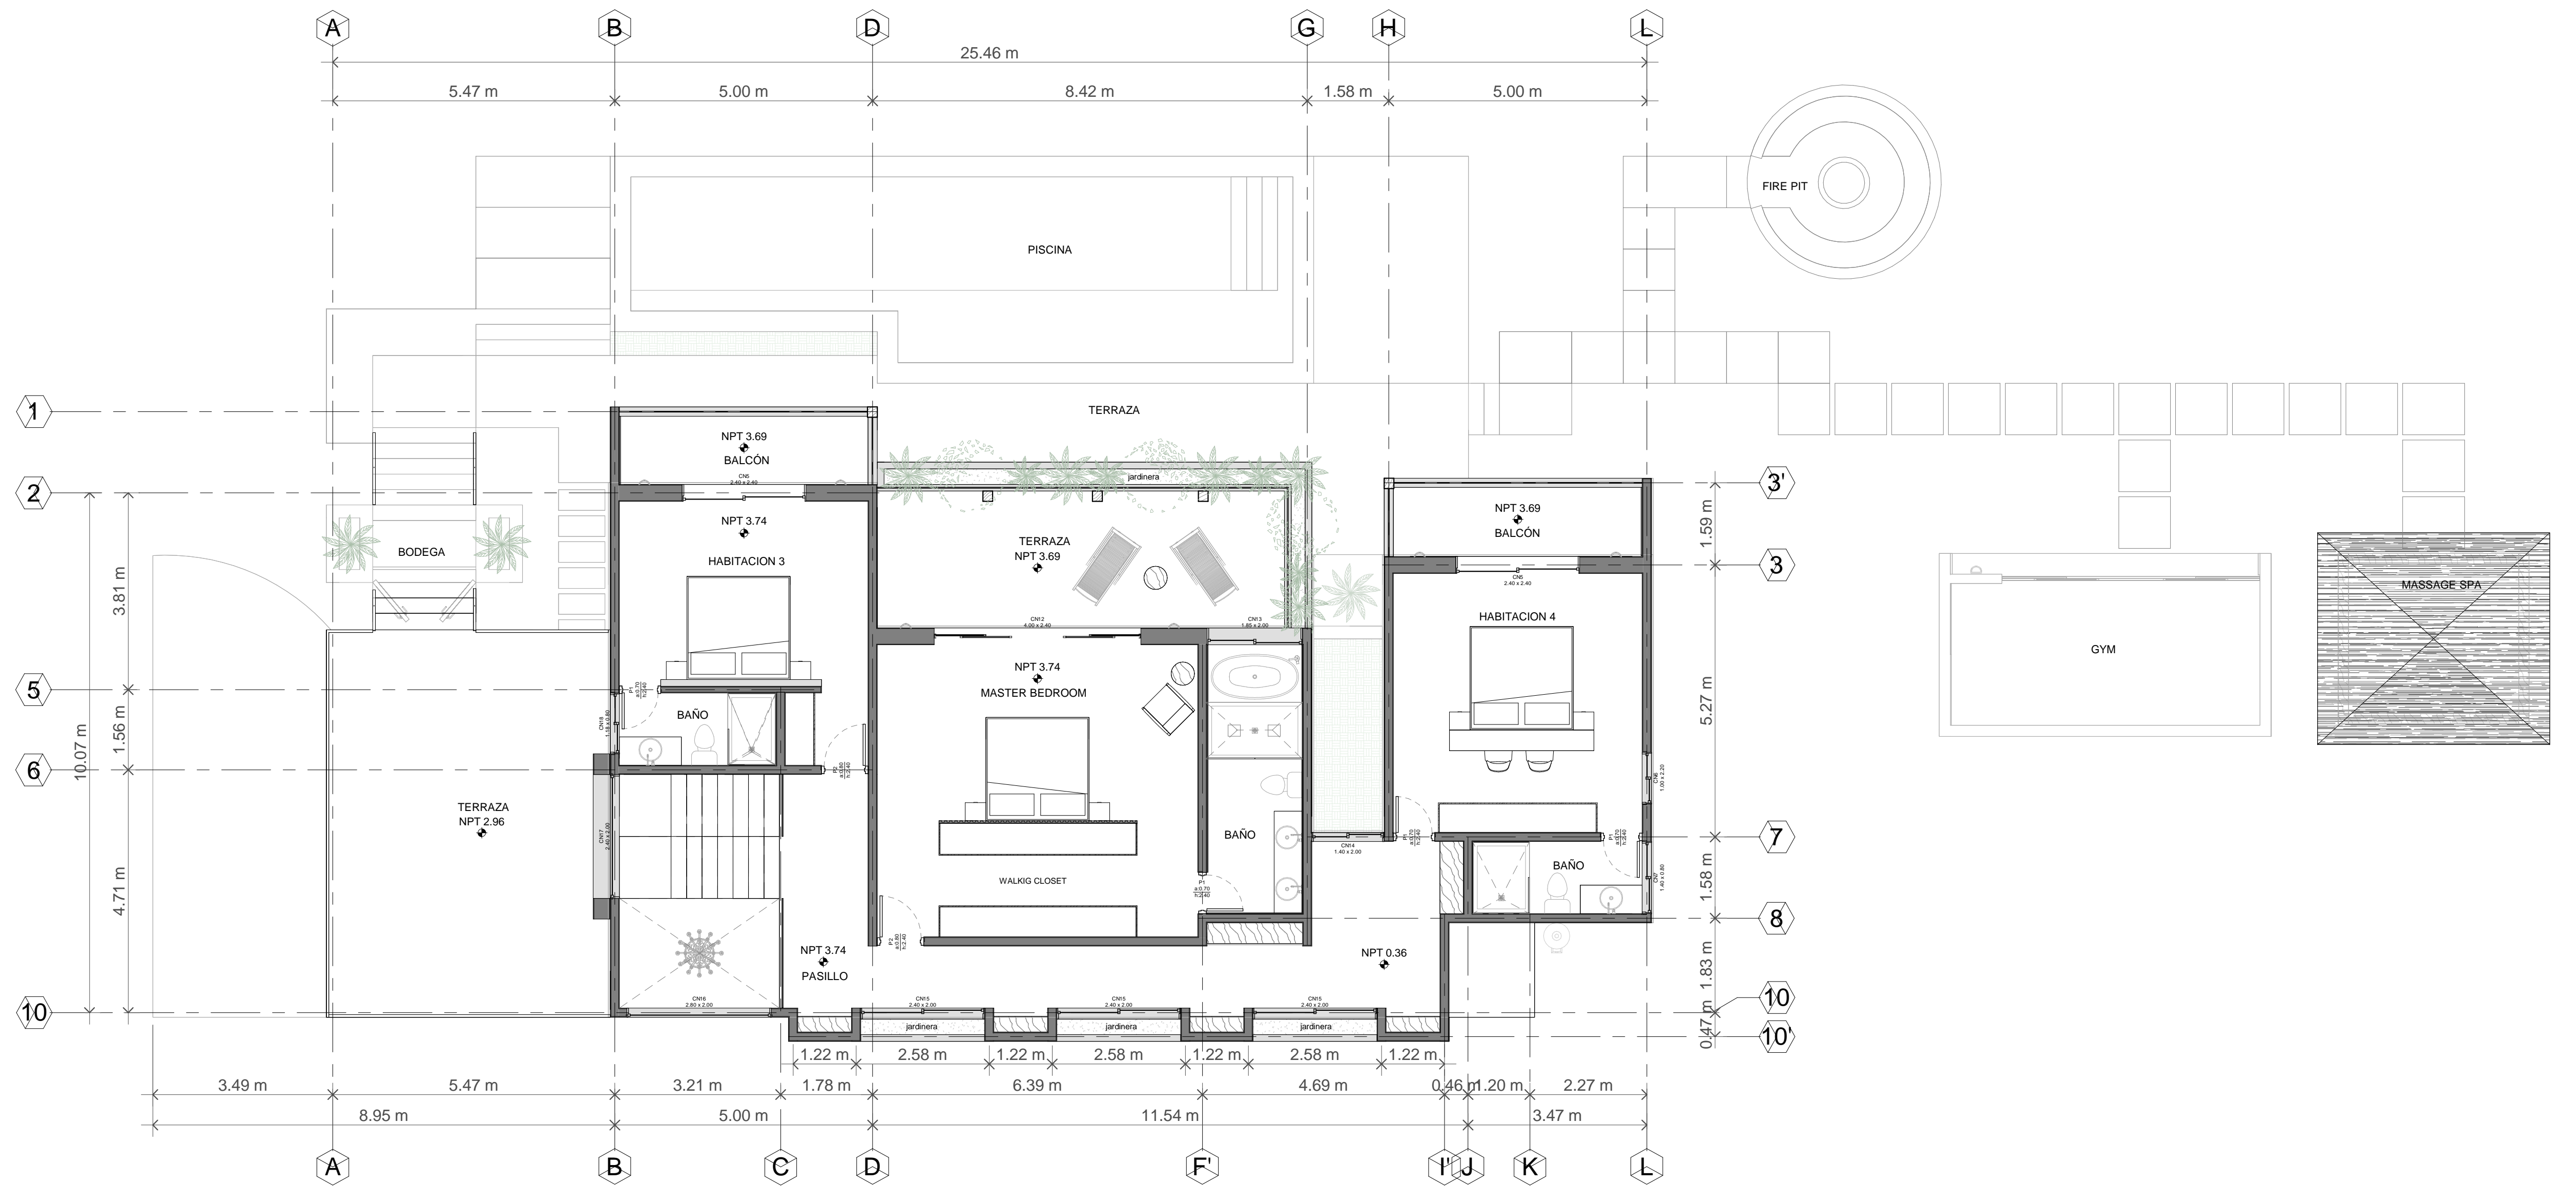


Planta Alta

Esc.1 : 75



Trasera

Esc.1 : 75

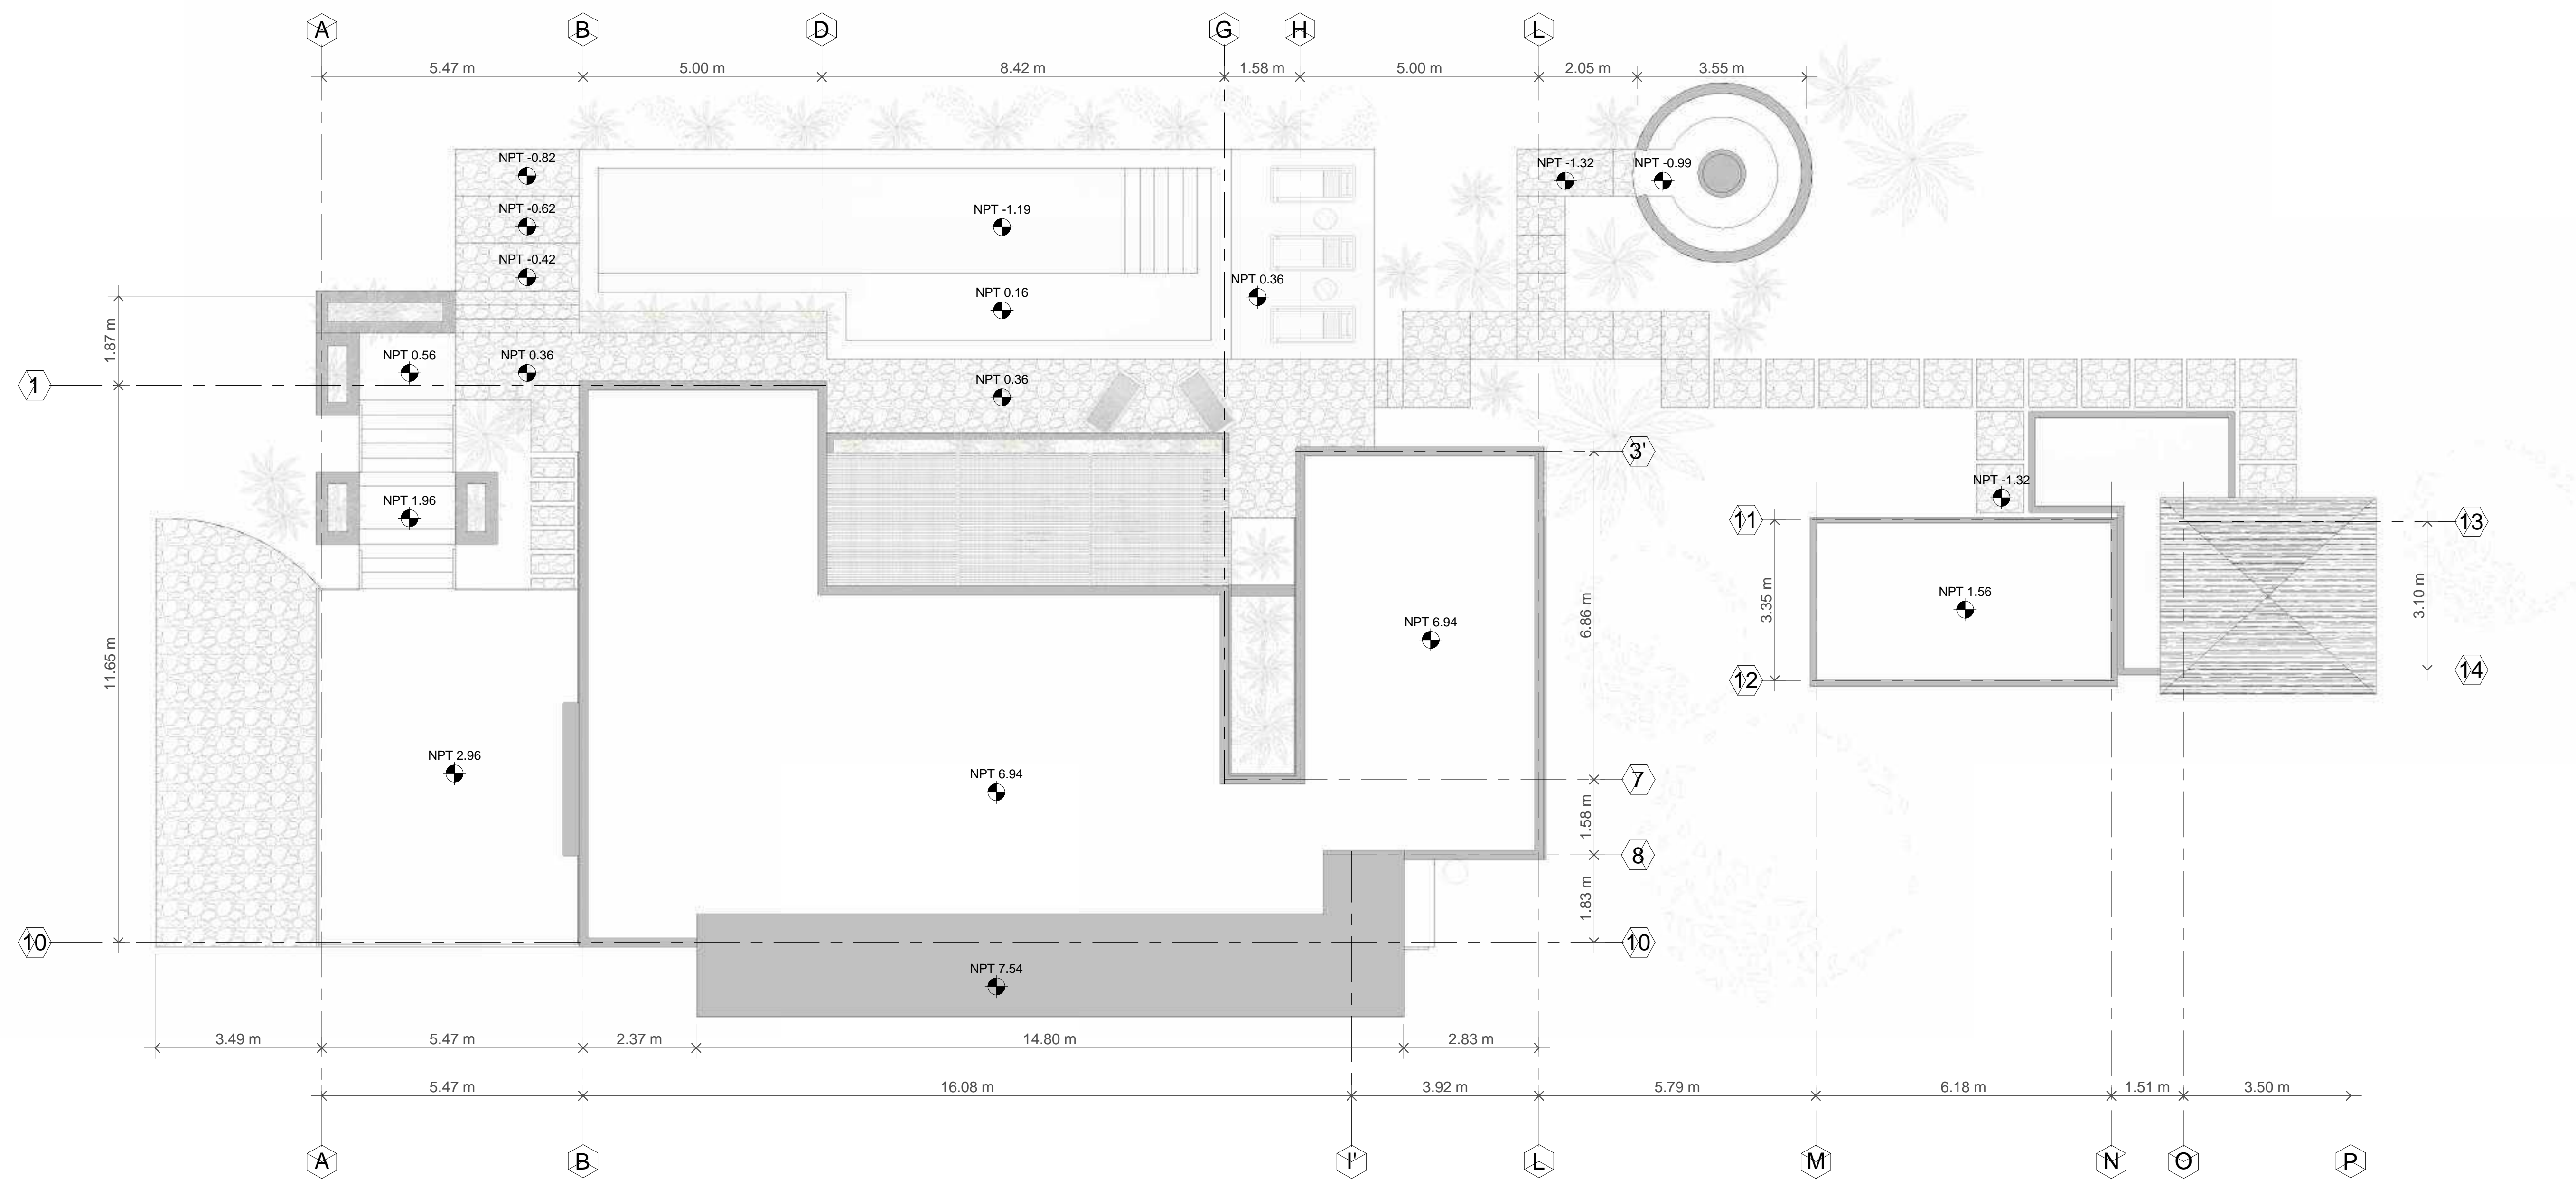

Planta de Azotea

Esc.1 : 75



CROQUIS DE UBICACIÓN:

SIMBOLOGIA:

- A1 INDICA EJE ESTRUCTURAL
- + 0.00 + INDICA COTA A EJES
- + 0.00 + INDICA COTA A PAÑOS
- ⊕ NIVEL INDICA NIVEL EN PLANTA
- ⊕ N.P.T. INDICA NIVEL PISO TERMINADO
- N.L.A.L. INDICA NIVEL LECHO ALTO LOSA
- N.L.B.PL. INDICA NIVEL LECHO BAJO PLAFON
- N.L.A.F. INDICA NIVEL LECHO ALTO FIRME

TERRENO: 403.5316 m2
 FRENTE: 12.32 m2
 FONDO: 33.00 m2

NOTAS:

1. LAS COTAS Y NIVELES RIGEN AL DIBUJO.
2. NO DEBEN TOMARSE COTAS A ESCALA DE LOS PLANOS.
3. LAS COTAS SON A EJES O A PAÑOS DE ALBAÑILERÍA, SEGÚN SIMBOLOGÍA.
4. LAS COTAS Y NIVELES DEBERÁN SER AVALADAS Y RATIFICADAS EN OBRA, POR EL RESPONSABLE DEL PROYECTO.
5. LAS COTAS ESTAN INDICADAS EN METROS.

CLIENTE: DIRECCIÓN:
 SAMANA, REPUBLICA DOMINICANA


PROYECTO:

CONTENIDO:
PLANTA Y FACHADA ARQUITECTÓNICA

ESCALA: FECHA: ACOTACIÓN:
 A: 1 : 75 Issue Date METROS


ARQUITECTURA: DISEÑO Y CONSTRUCCIÓN
 t. +52 998 1076576
 pit@traktorarq.com - embrokersmx@gmail.com
 Arq. Ernesto Marengo
 www.traktorarq.com

CONSTRUCCIÓN: ING. CEDULA: e. c. CLAVE: AR-03

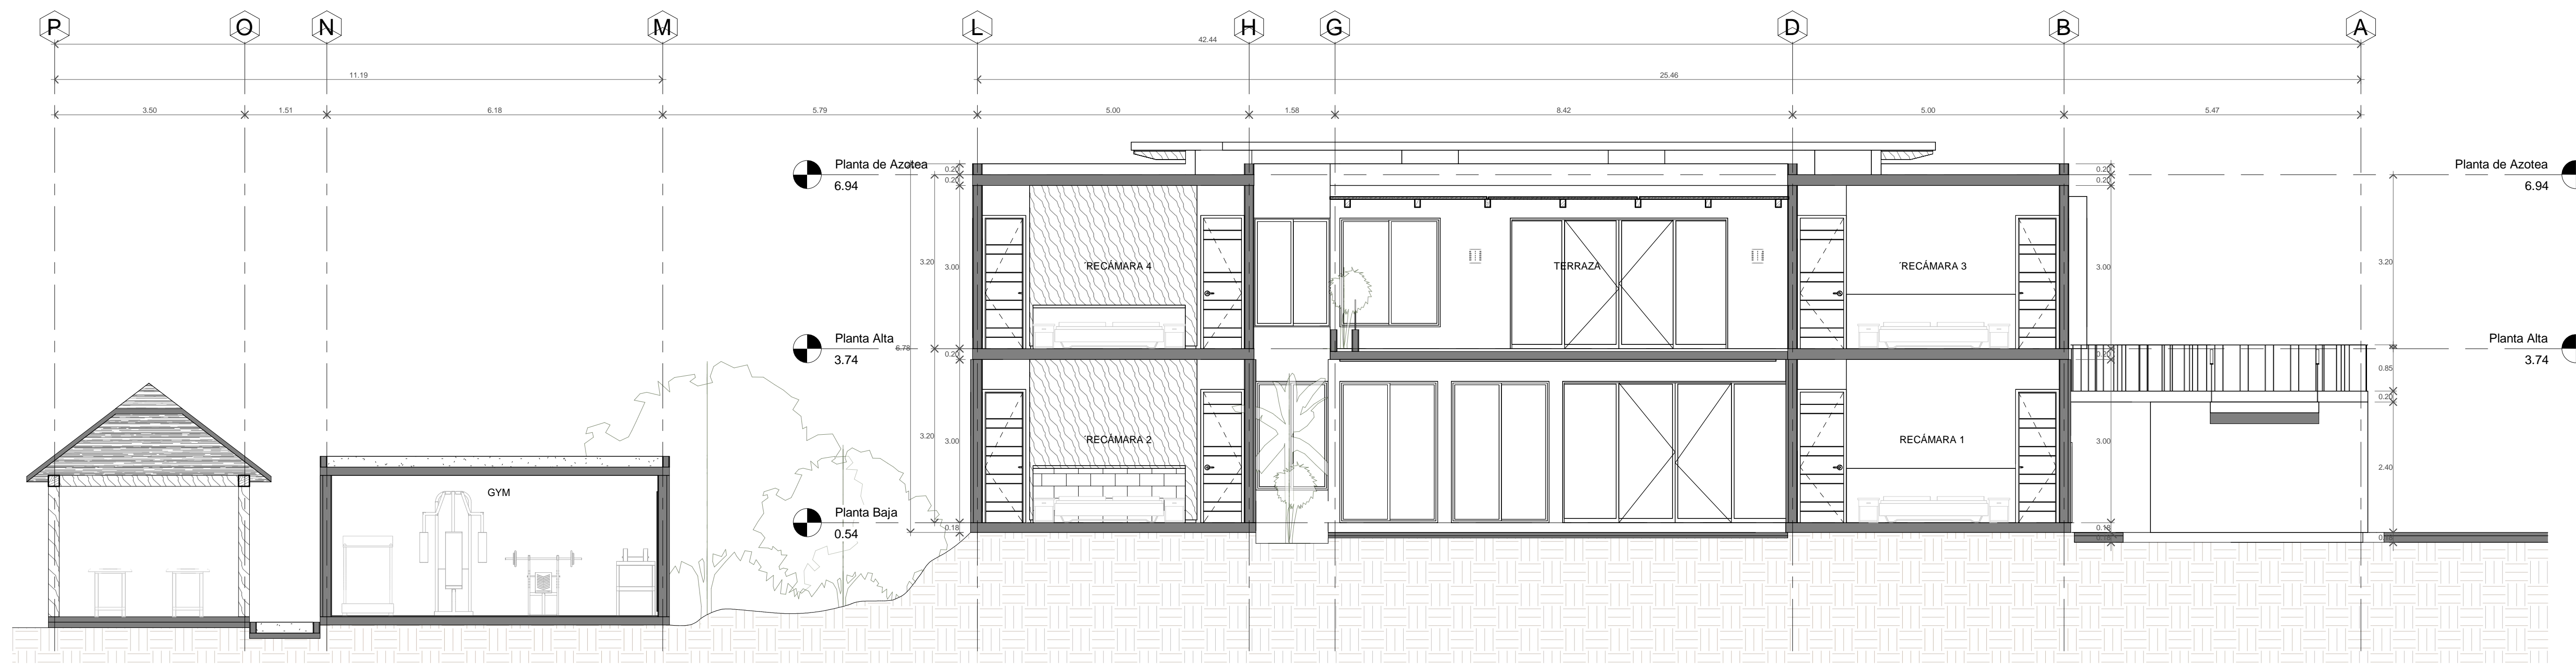

CORTE 1-1 AR-04

Esc.1 : 65

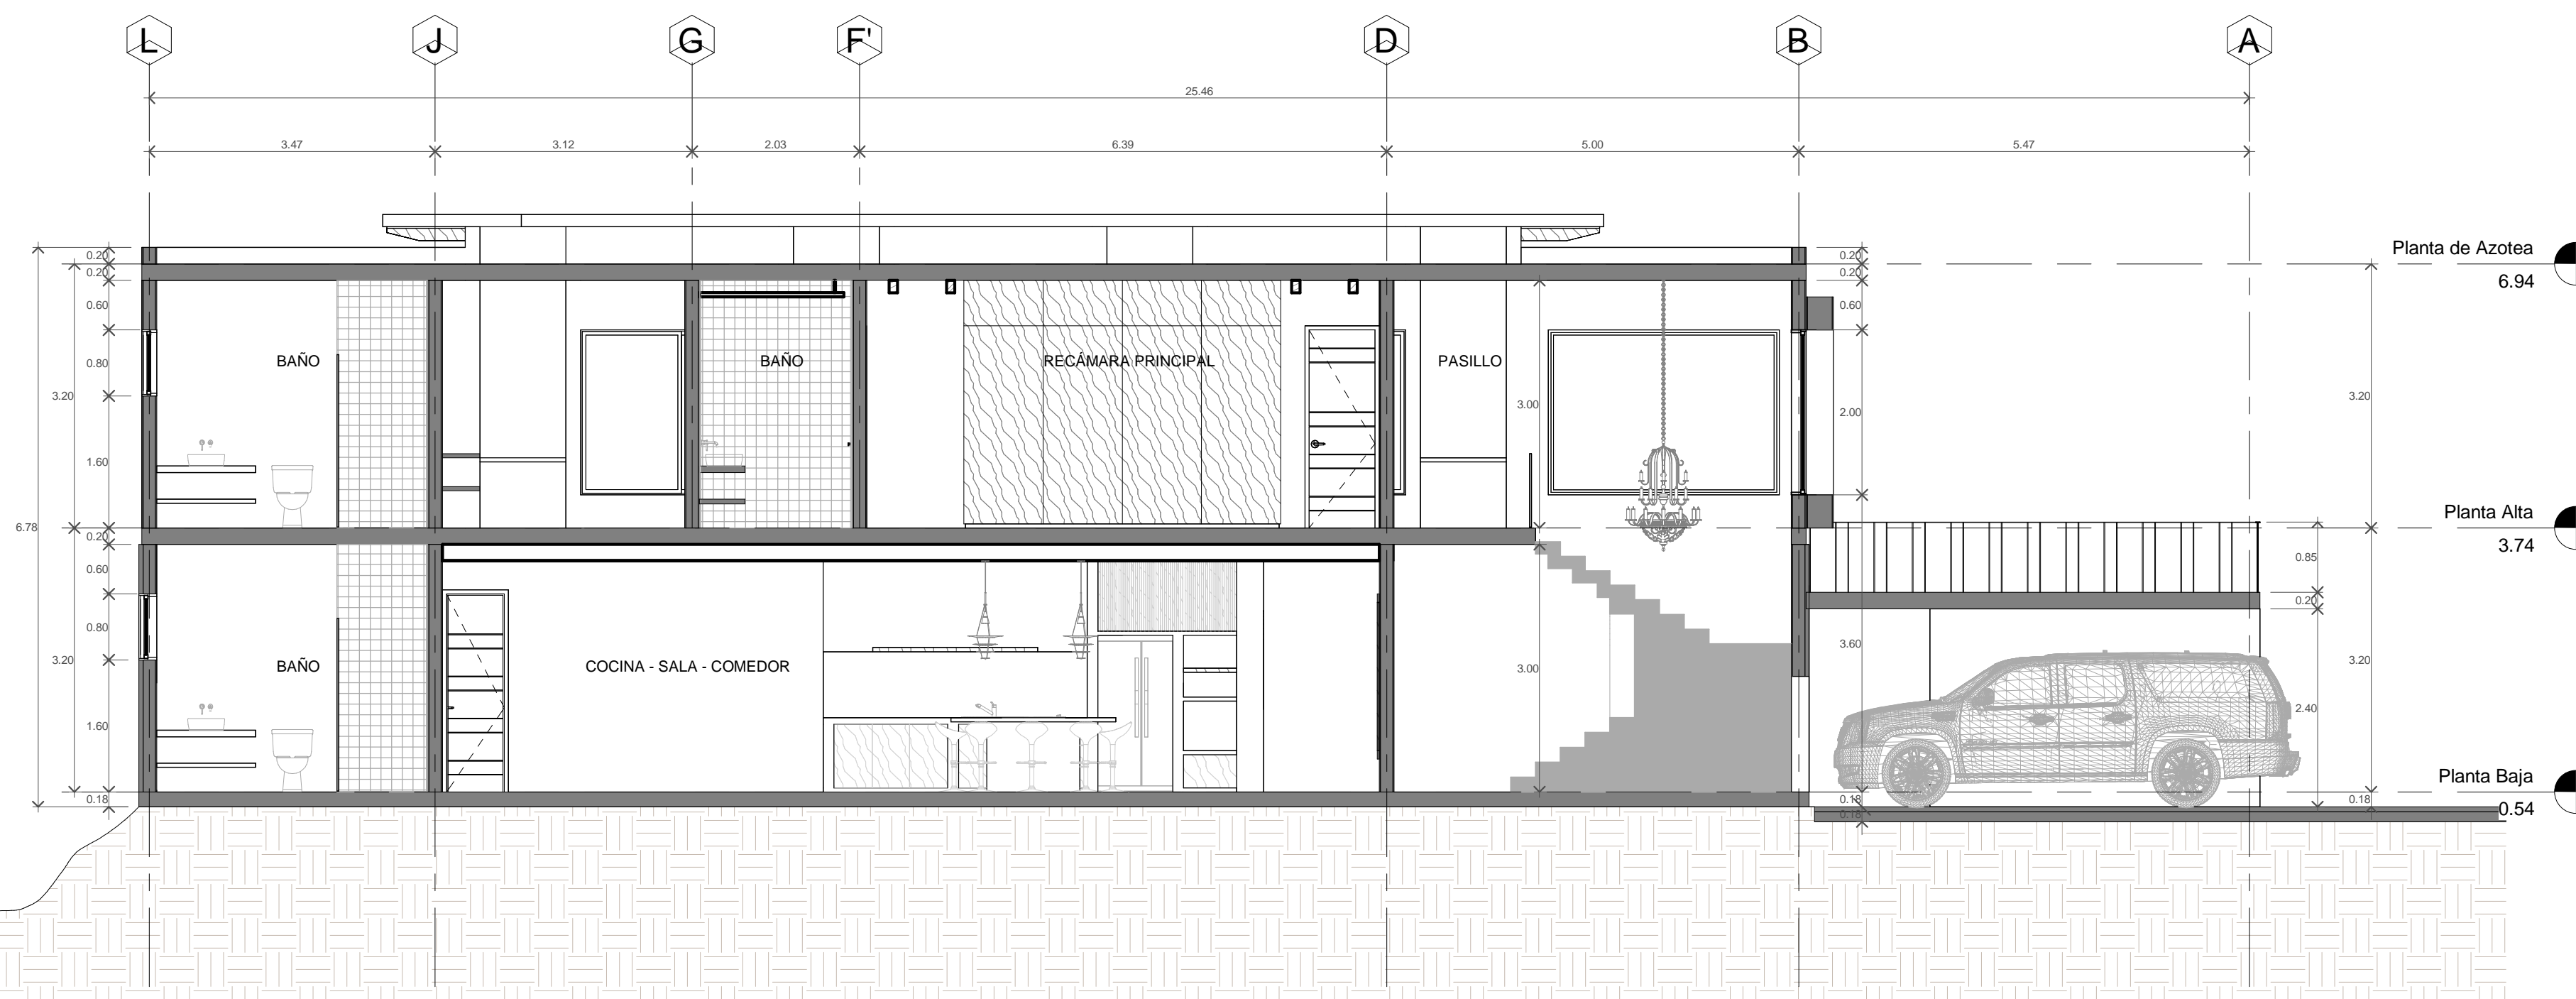

CORTE 2-2 AR-04

Esc.1 : 65

CROQUIS DE UBICACIÓN:

SIMBOLOGIA:

- A1 INDICA EJE ESTRUCTURAL
- + 0.00 + INDICA COTA A EJES
- + 0.00 + INDICA COTA A PAÑOS
- ⊕ NIVEL INDICA NIVEL EN PLANTA
- ▬ INDICA CAMBIO NIVEL PLAFOND
- N.P.T. INDICA NIVEL PISO TERMINADO
- N.L.A.L. INDICA NIVEL LECHO ALTO LOSA
- N.L.B.PL.INDICA NIVEL LECHO BAJO PLAFON
- N.L.A.F. INDICA NIVEL LECHO ALTO FIRME

TERRENO: 403.5316 m2
 FRENTE: 12.32 m2
 FONDO: 33.00 m2

NOTAS:

1. LAS COTAS Y NIVELES RIGEN AL DIBUJO.
2. NO DEBEN TOMARSE COTAS A ESCALA DE LOS PLANOS.
3. LAS COTAS SON A EJES O A PAÑOS DE ALBANILERIA, SEGUN SIMBOLOGIA.
4. LAS COTAS Y NIVELES DEBERÁN SER AVALADAS Y RATIFICADAS EN OBRA, POR EL RESPONSABLE DEL PROYECTO.
5. LAS COTAS ESTAN INDICADAS EN METROS.

CLIENTE: DIRECCIÓN:
 SAMANA, REPUBLICA DOMINICANA


PROYECTO:

CONTENIDO:
CORTES


ESCALA: A: 1 : 65
 FECHA: Issue Date
 ACOTACIÓN: METROS

ARQUITECTURA: DISEÑO Y CONSTRUCCIÓN
 TRAKTOR ARQUITECTURA
 t. +52 998 1076576
 pit@traktorarq.com - embrokersmx@gmail.com
 Arq. Ernesto Marengo
 www.traktorarq.com

CONSTRUCCIÓN:
 ING. CEDULA: e. C.
 CLAVE: AR-04

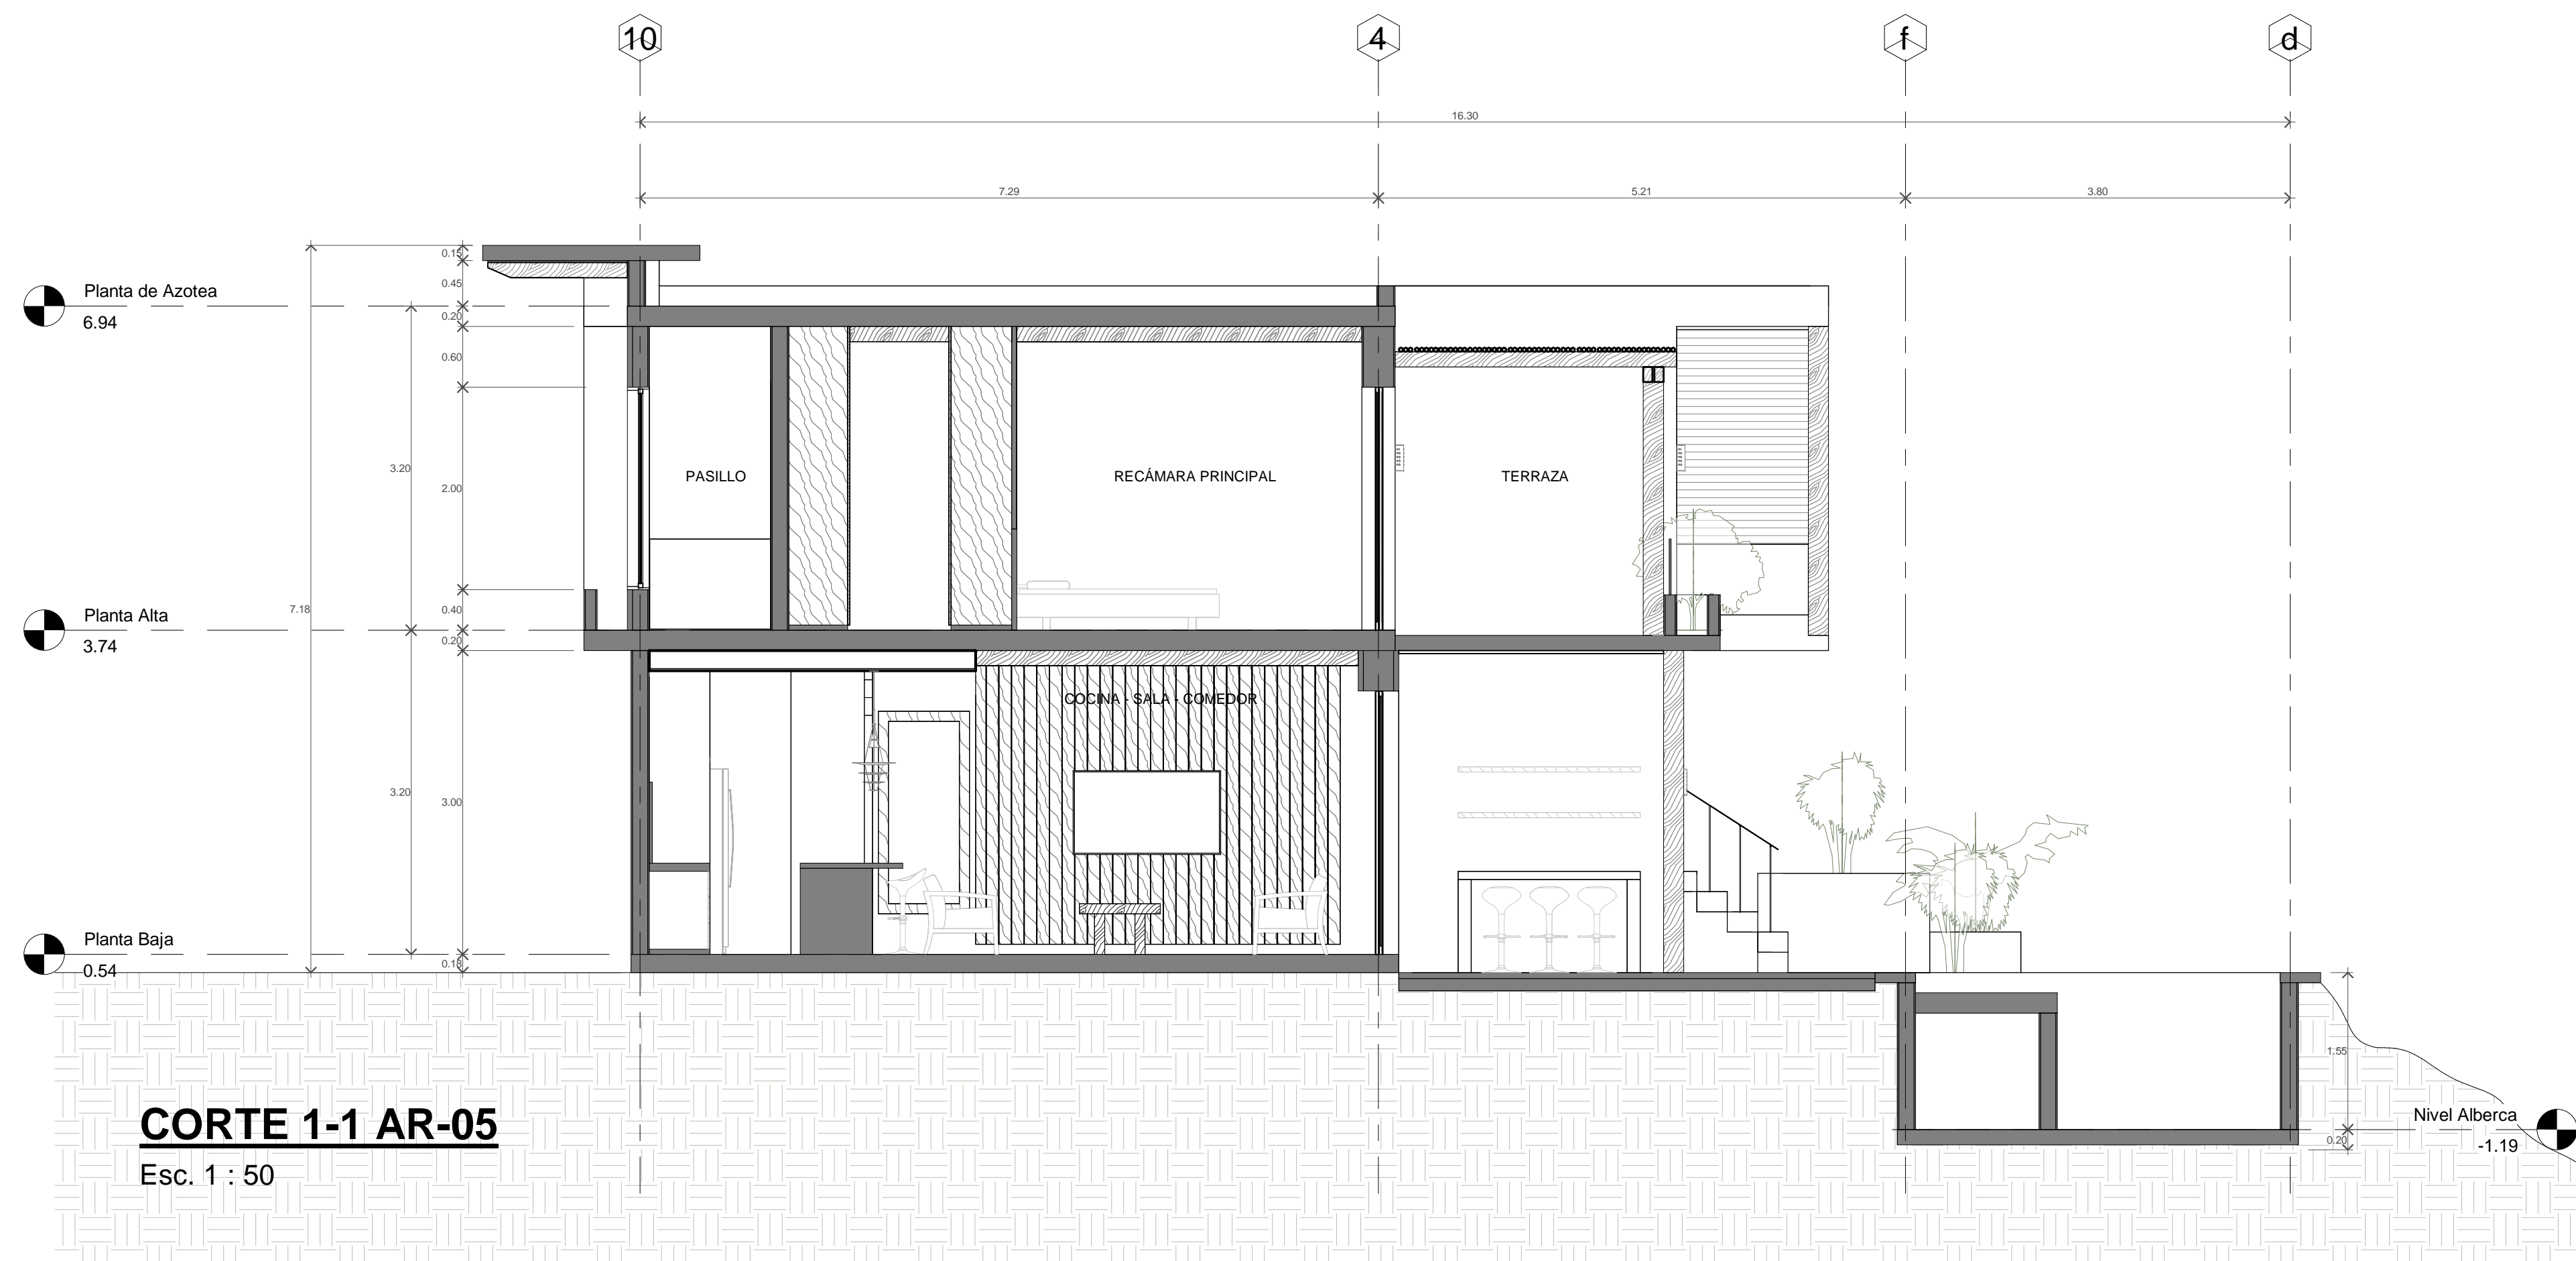

CORTE 1-1 AR-05
Esc. 1 : 50

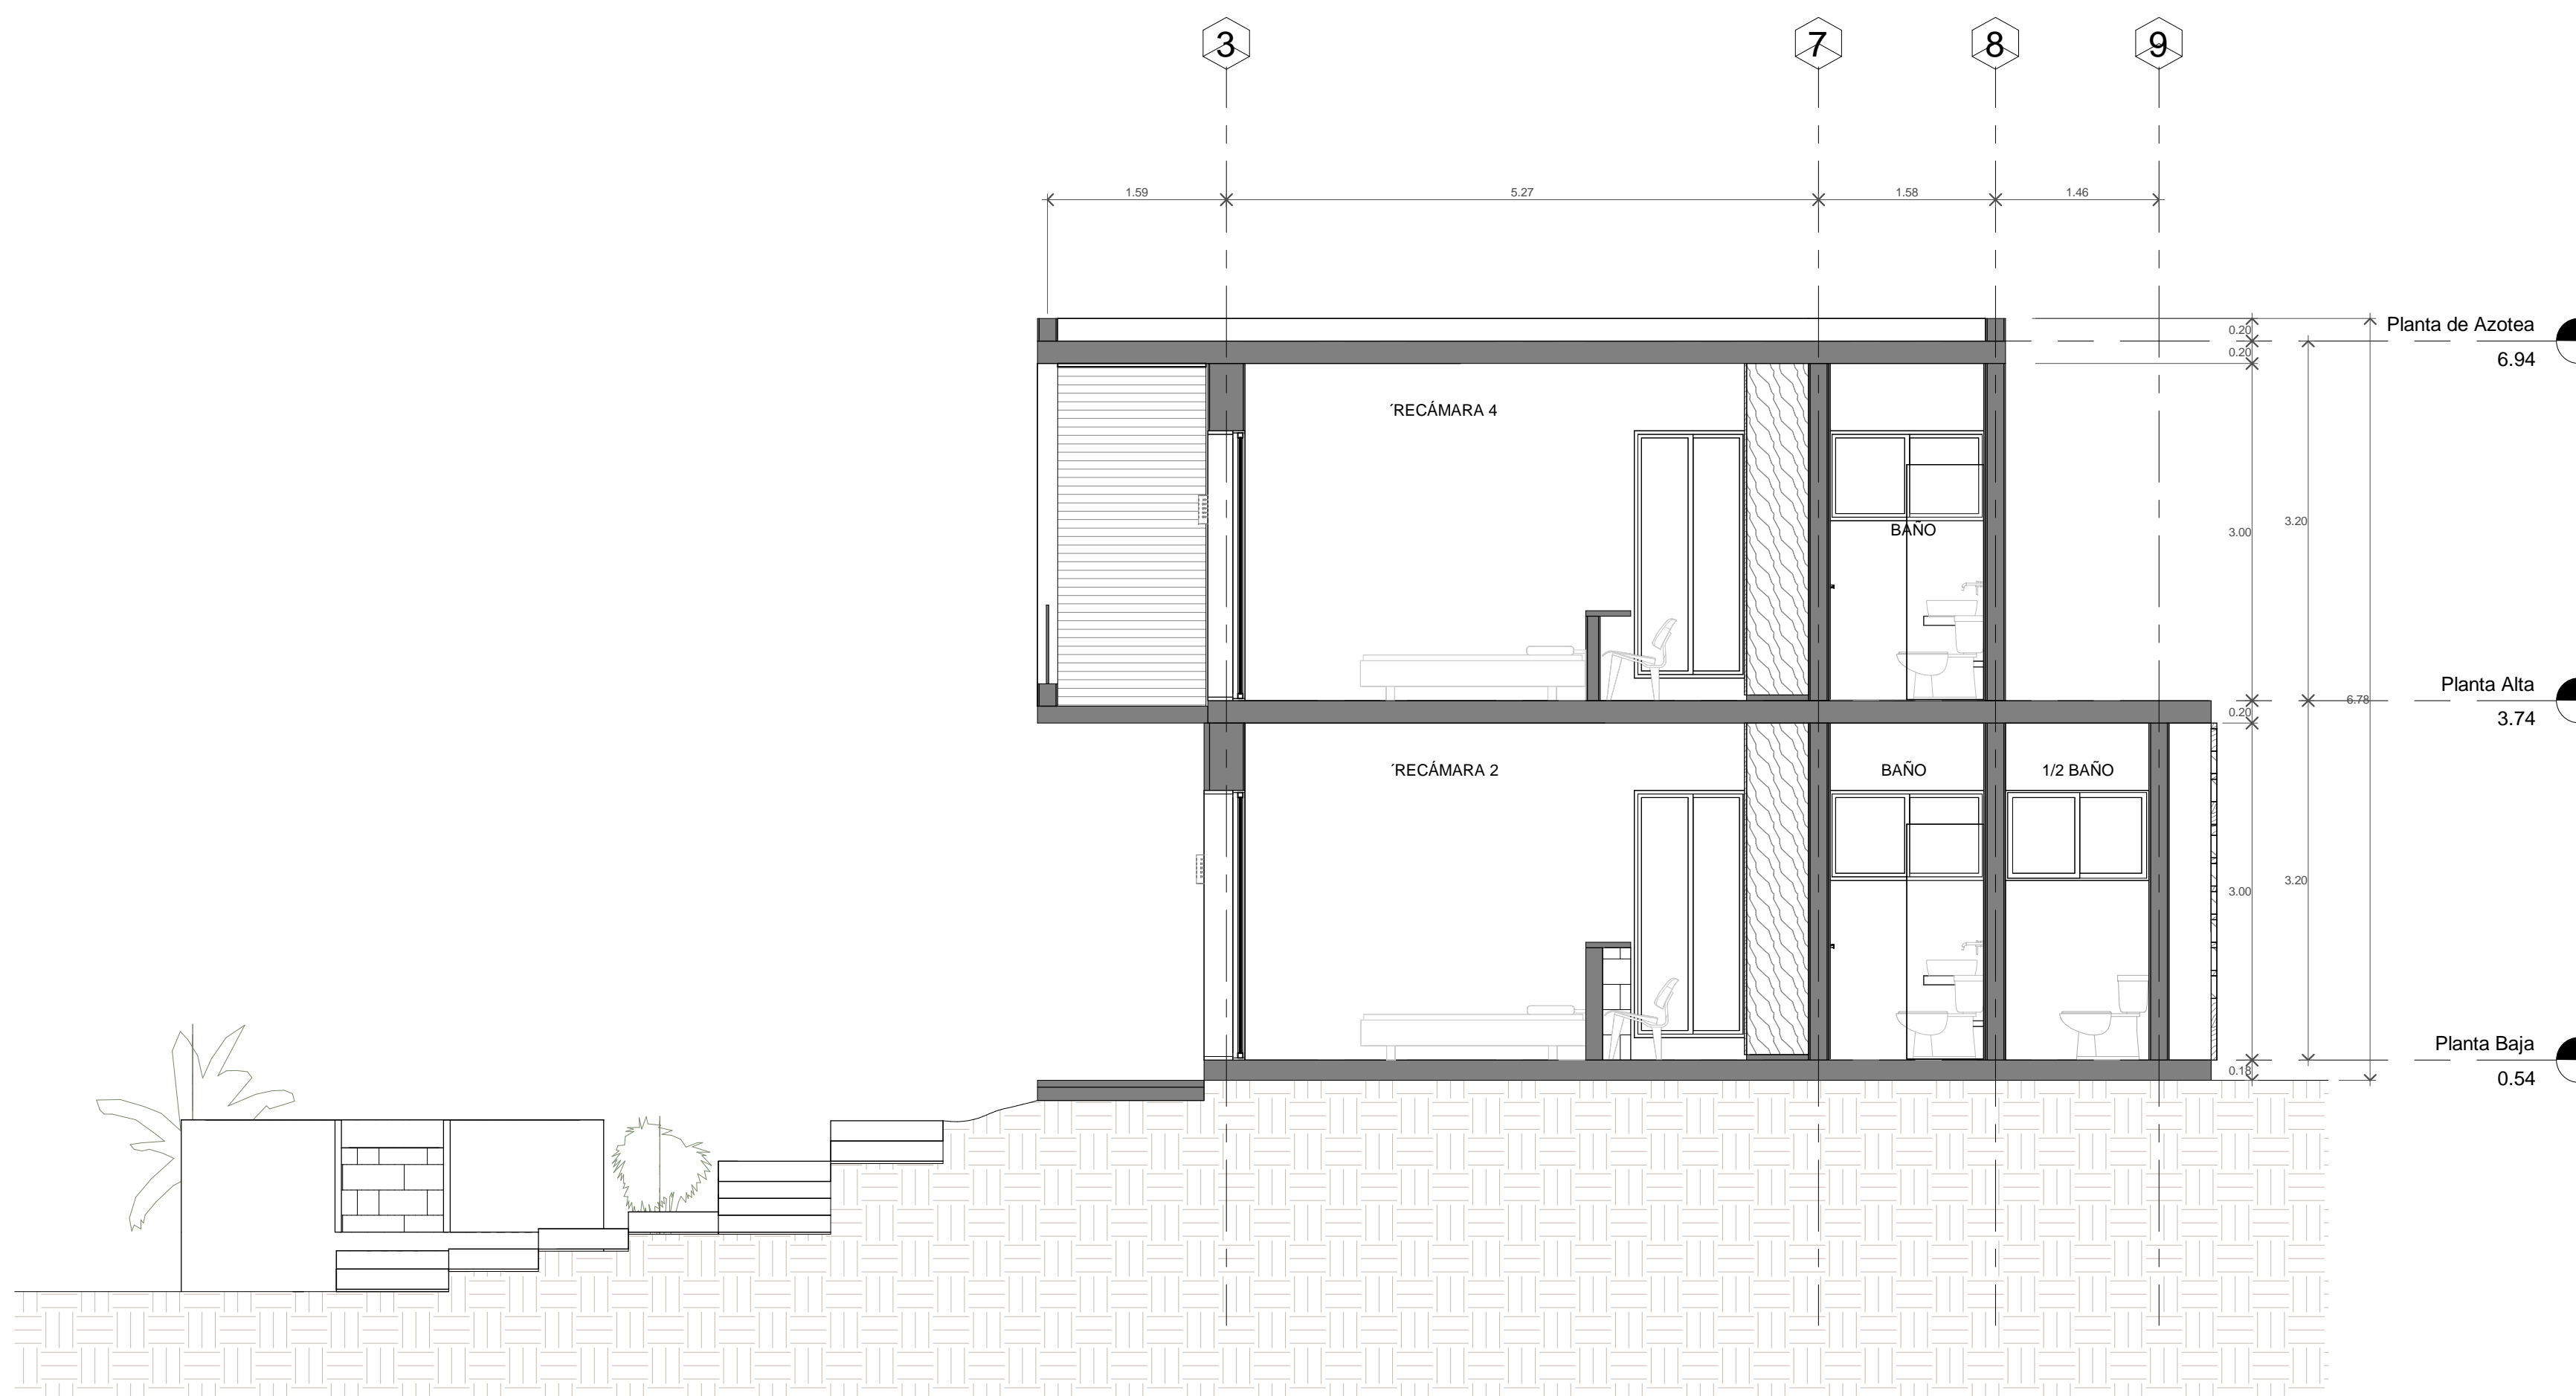

CORTE 2-2 AR-05
Esc. 1 : 50

CROQUIS DE UBICACIÓN:

SIMBOLOGIA:

- A1 INDICA EJE ESTRUCTURAL
- + 0.00 INDICA COTA A EJES
- + 0.00 INDICA COTA A PAÑOS
- ⊕ NIVEL INDICA NIVEL EN PLANTA
- ▬ INDICA CAMBIO NIVEL PLAFOND
- N.P.T. INDICA NIVEL PISO TERMINADO
- N.L.A.L. INDICA NIVEL LECHO ALTO LOSA
- N.L.B.PL. INDICA NIVEL LECHO BAJO PLAFON
- N.L.A.F. INDICA NIVEL LECHO ALTO FIRME

TERRENO: 403.5316 m2
FRENTE: 12.32 m2
FONDO: 33.00 m2

NOTAS:

1. LAS COTAS Y NIVELES RIGEN AL DIBUJO.
2. NO DEBEN TOMARSE COTAS A ESCALA DE LOS PLANOS.
3. LAS COTAS SON A EJES O A PAÑOS DE ALBANILERÍA, SEGÚN SIMBOLOGÍA.
4. LAS COTAS Y NIVELES DEBERÁN SER AVALADAS Y RATIFICADAS EN OBRA, POR EL RESPONSABLE DEL PROYECTO.
5. LAS COTAS ESTAN INDICADAS EN METROS.

CLIENTE: DIRECCIÓN:
SAMANA, REPUBLICA DOMINICANA


PROYECTO:

CONTENIDO:
CORTES


ESCALA: 1 : 50
FECHA: Issue Date
ACOTACIÓN: METROS

ARQUITECTURA: DISEÑO Y CONSTRUCCIÓN
t. +52 998 1076576
pit@traktorarq.com - embrokersmx@gmail.com
Arq. Ernesto Marengo
www.traktorarq.com


CONSTRUCCIÓN:
ING. CEDULA: e. c.
CLAVE: AR-05

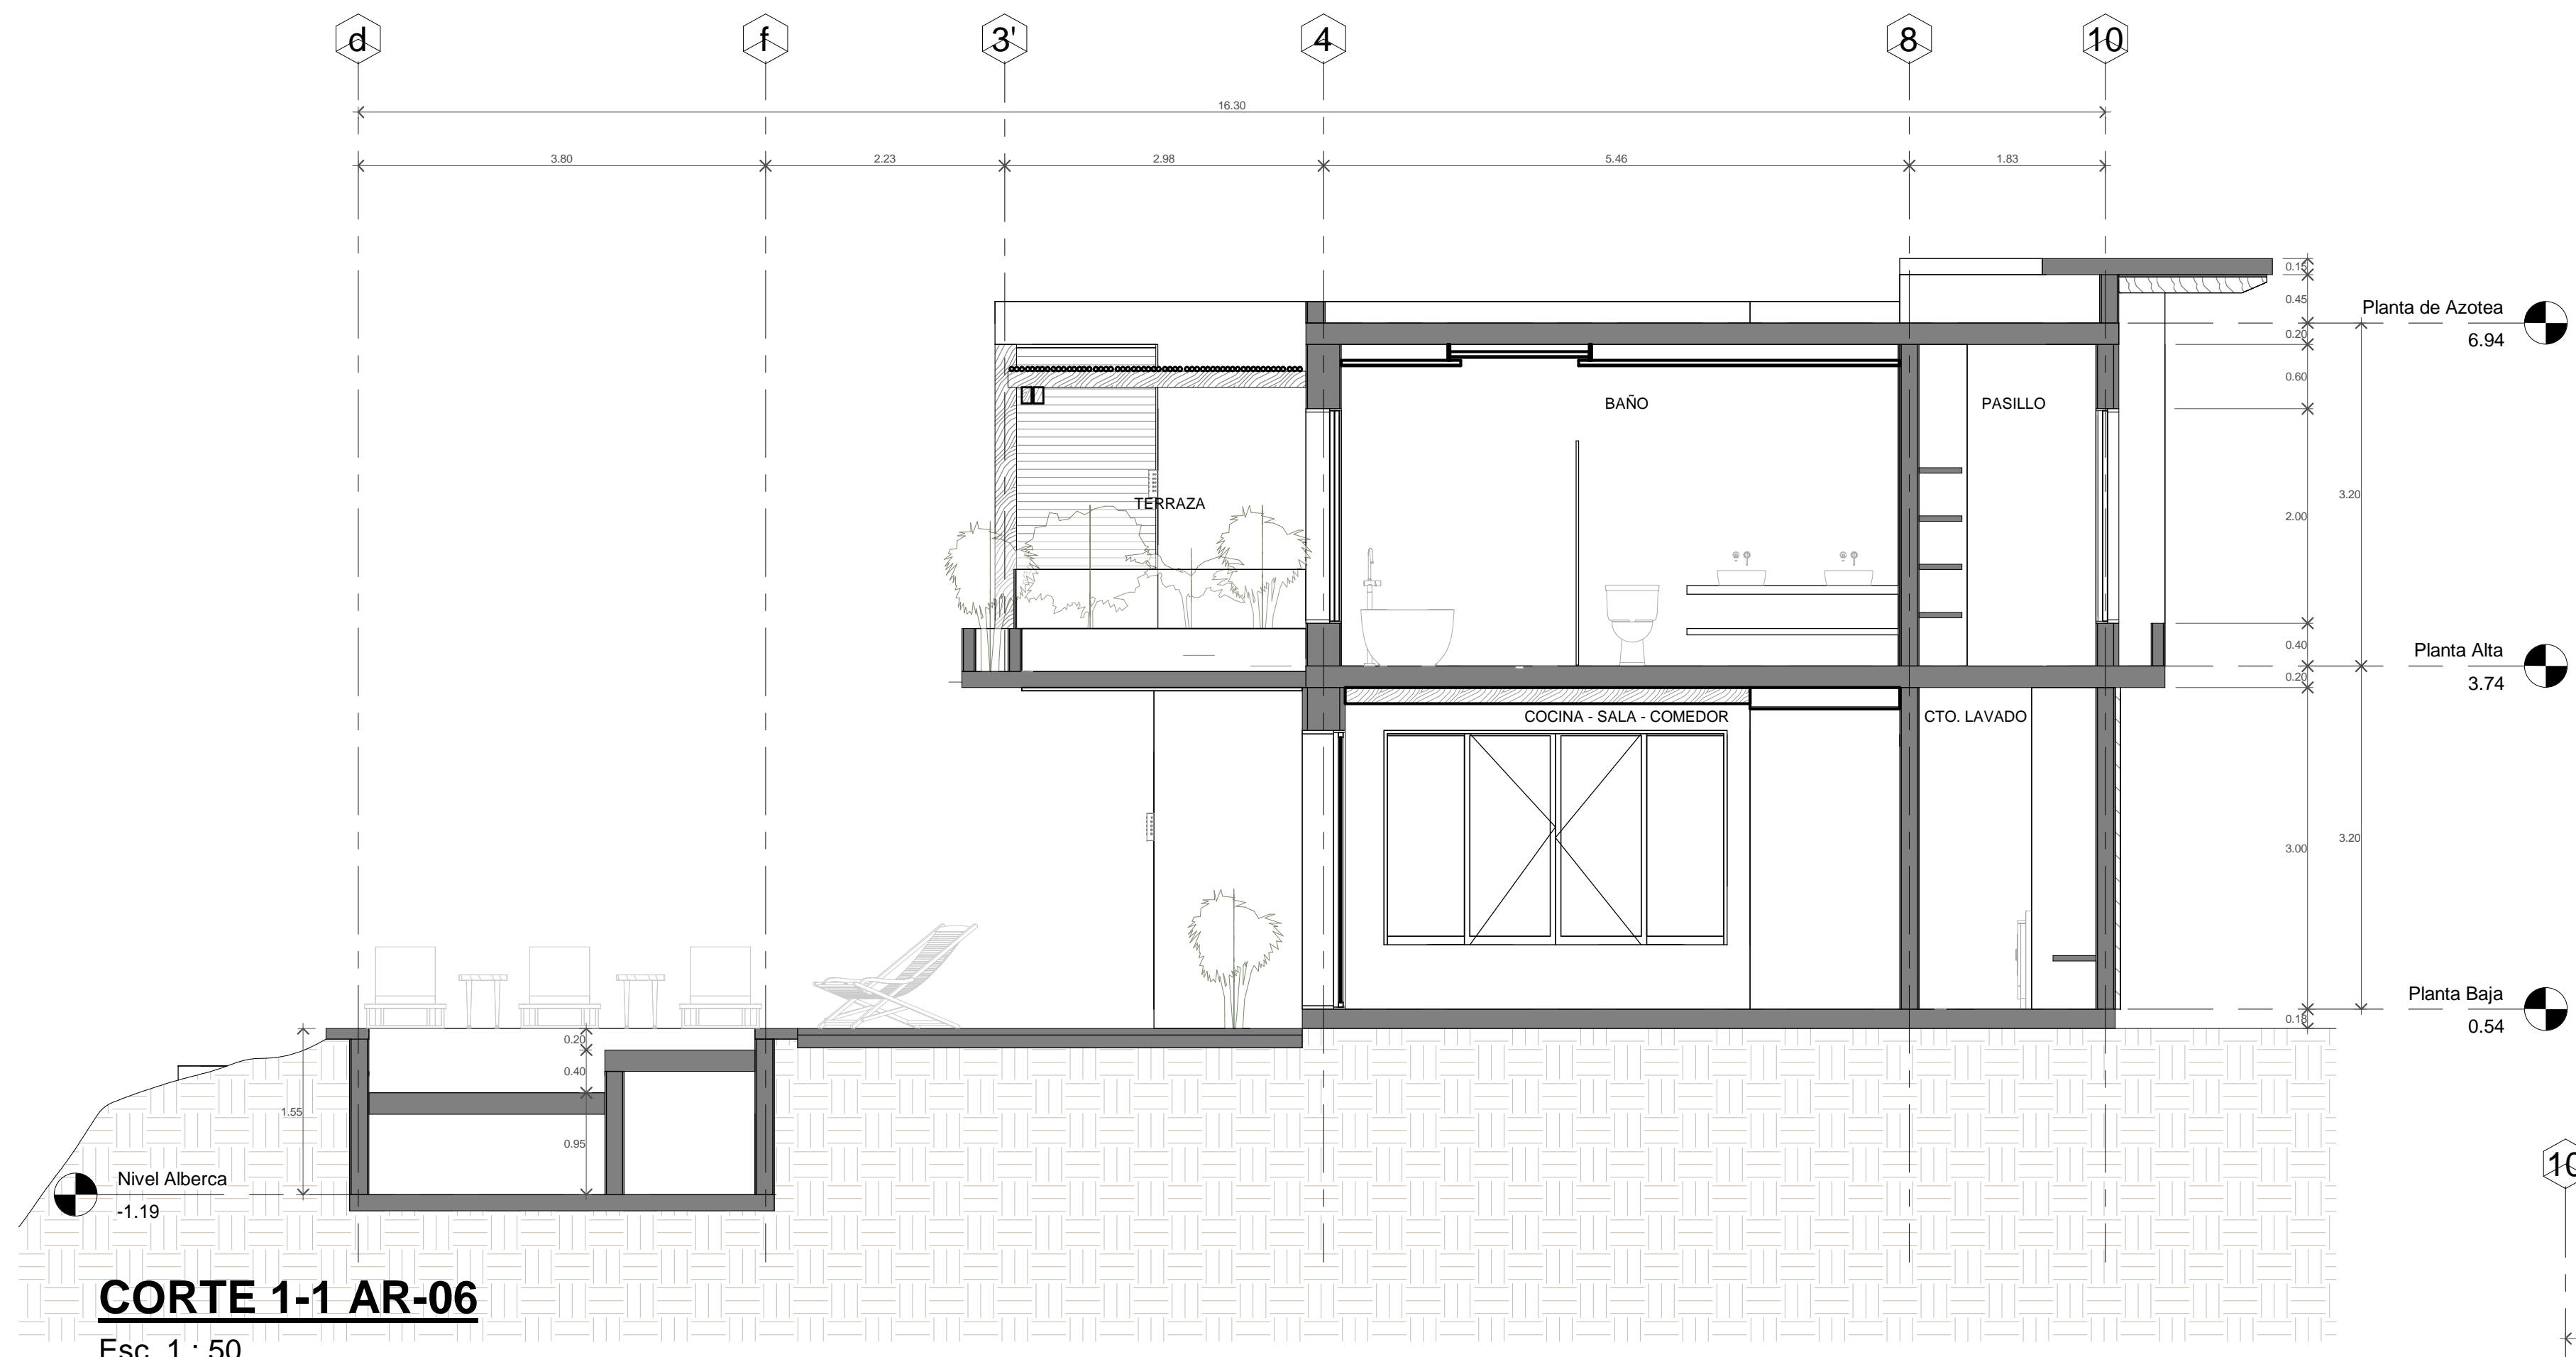

CORTE 1-1 AR-06
Esc. 1 : 50

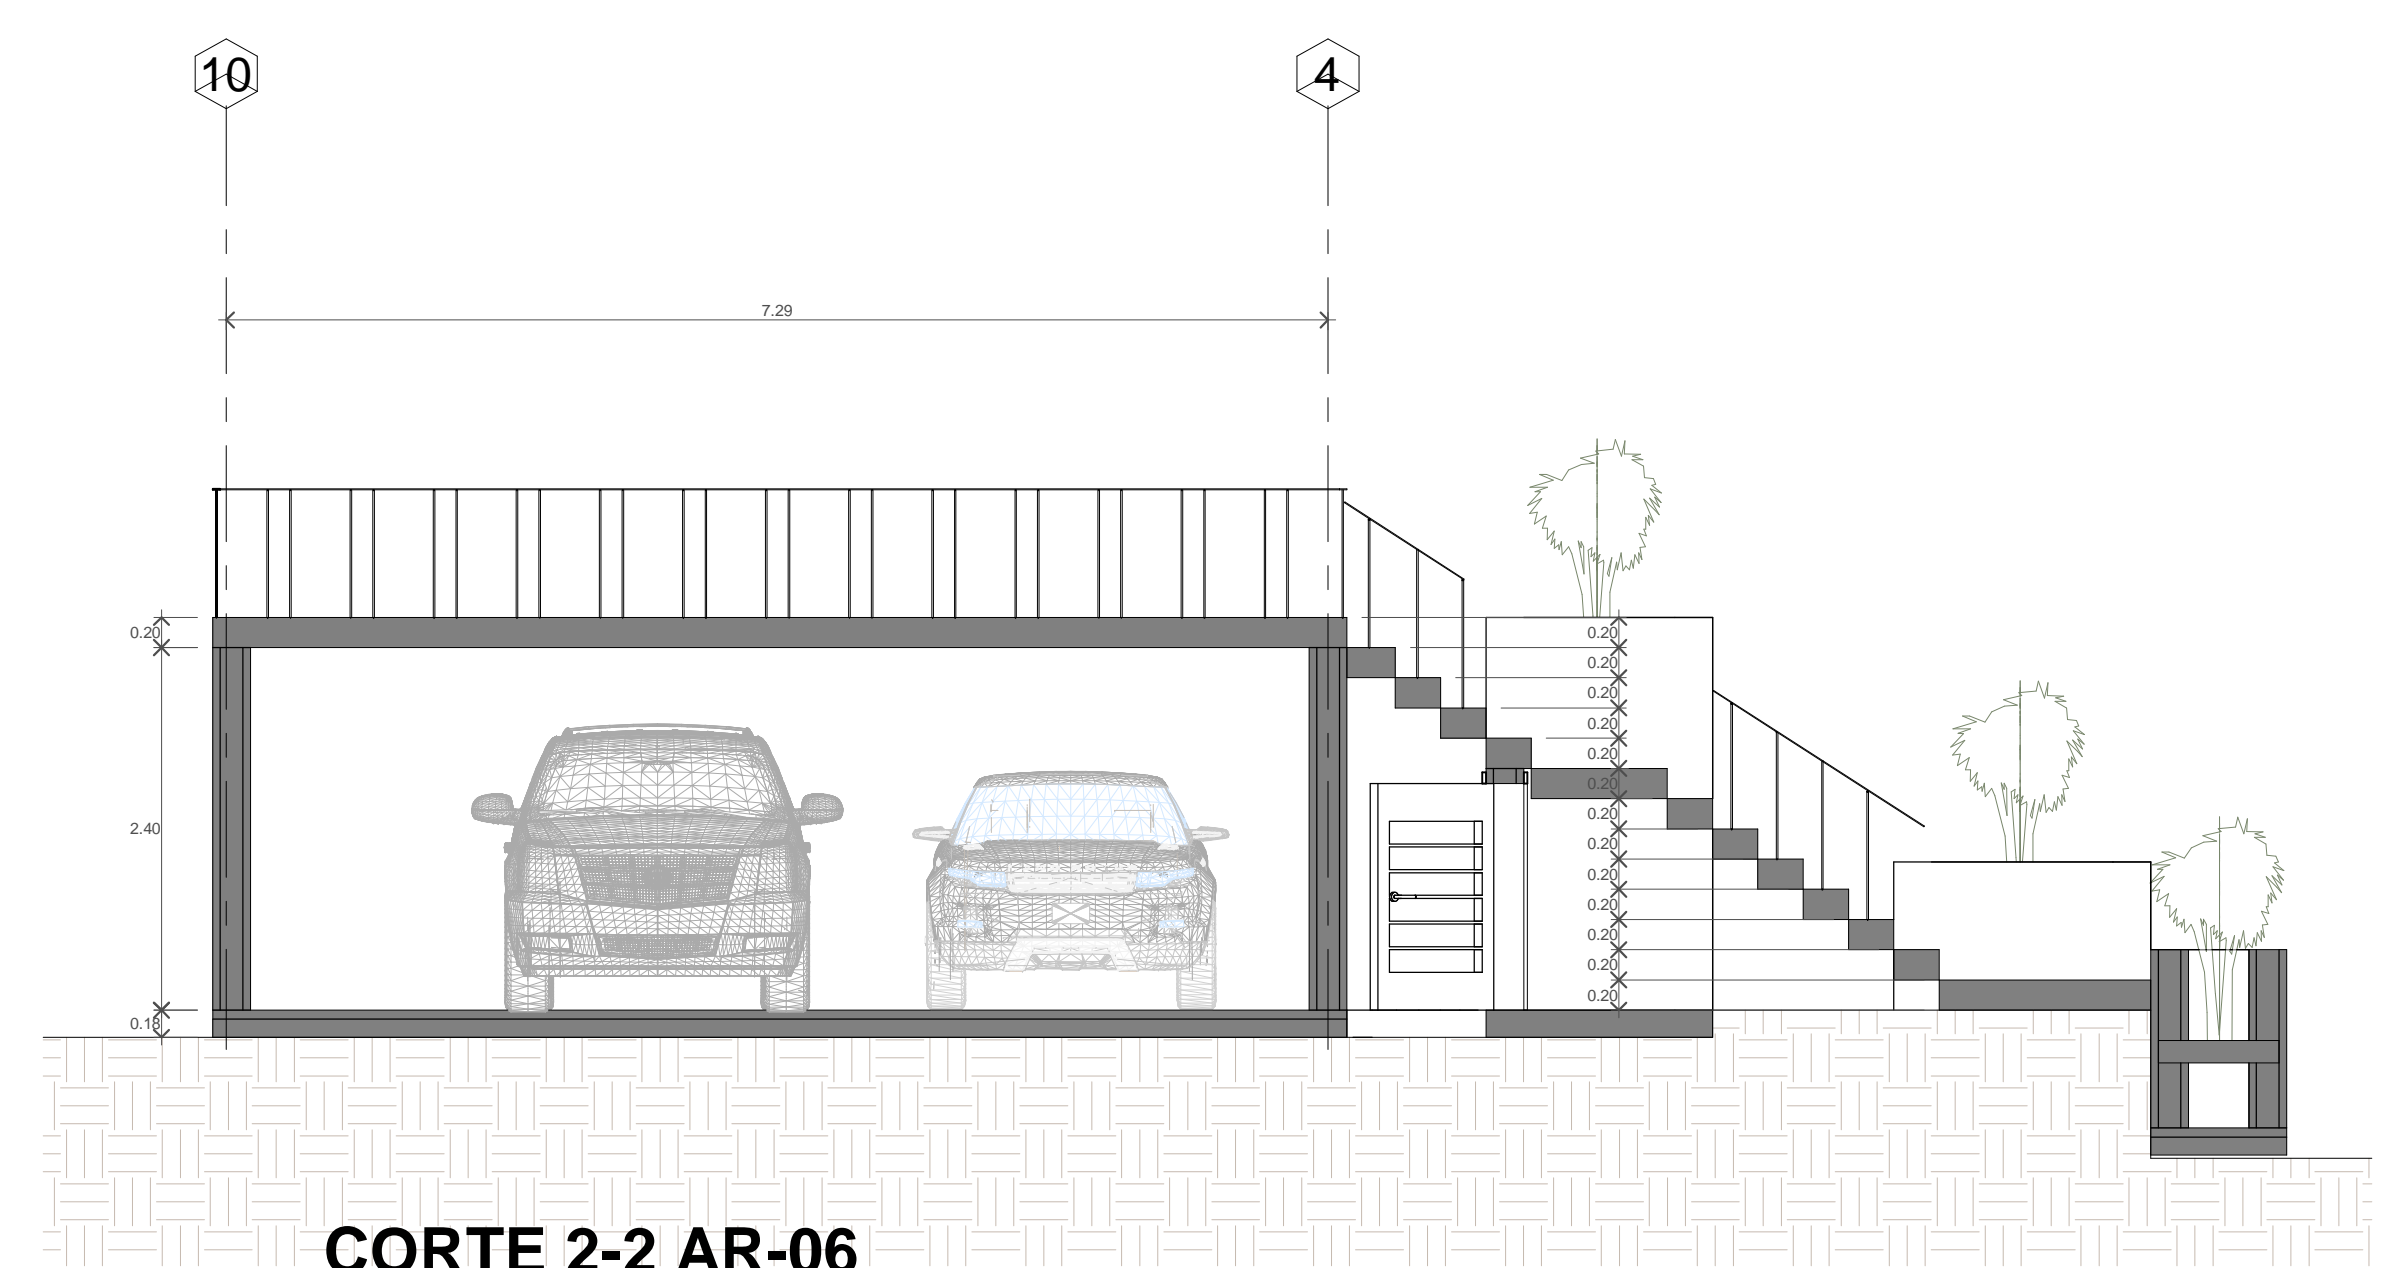

CORTE 2-2 AR-06
Esc. 1 : 50

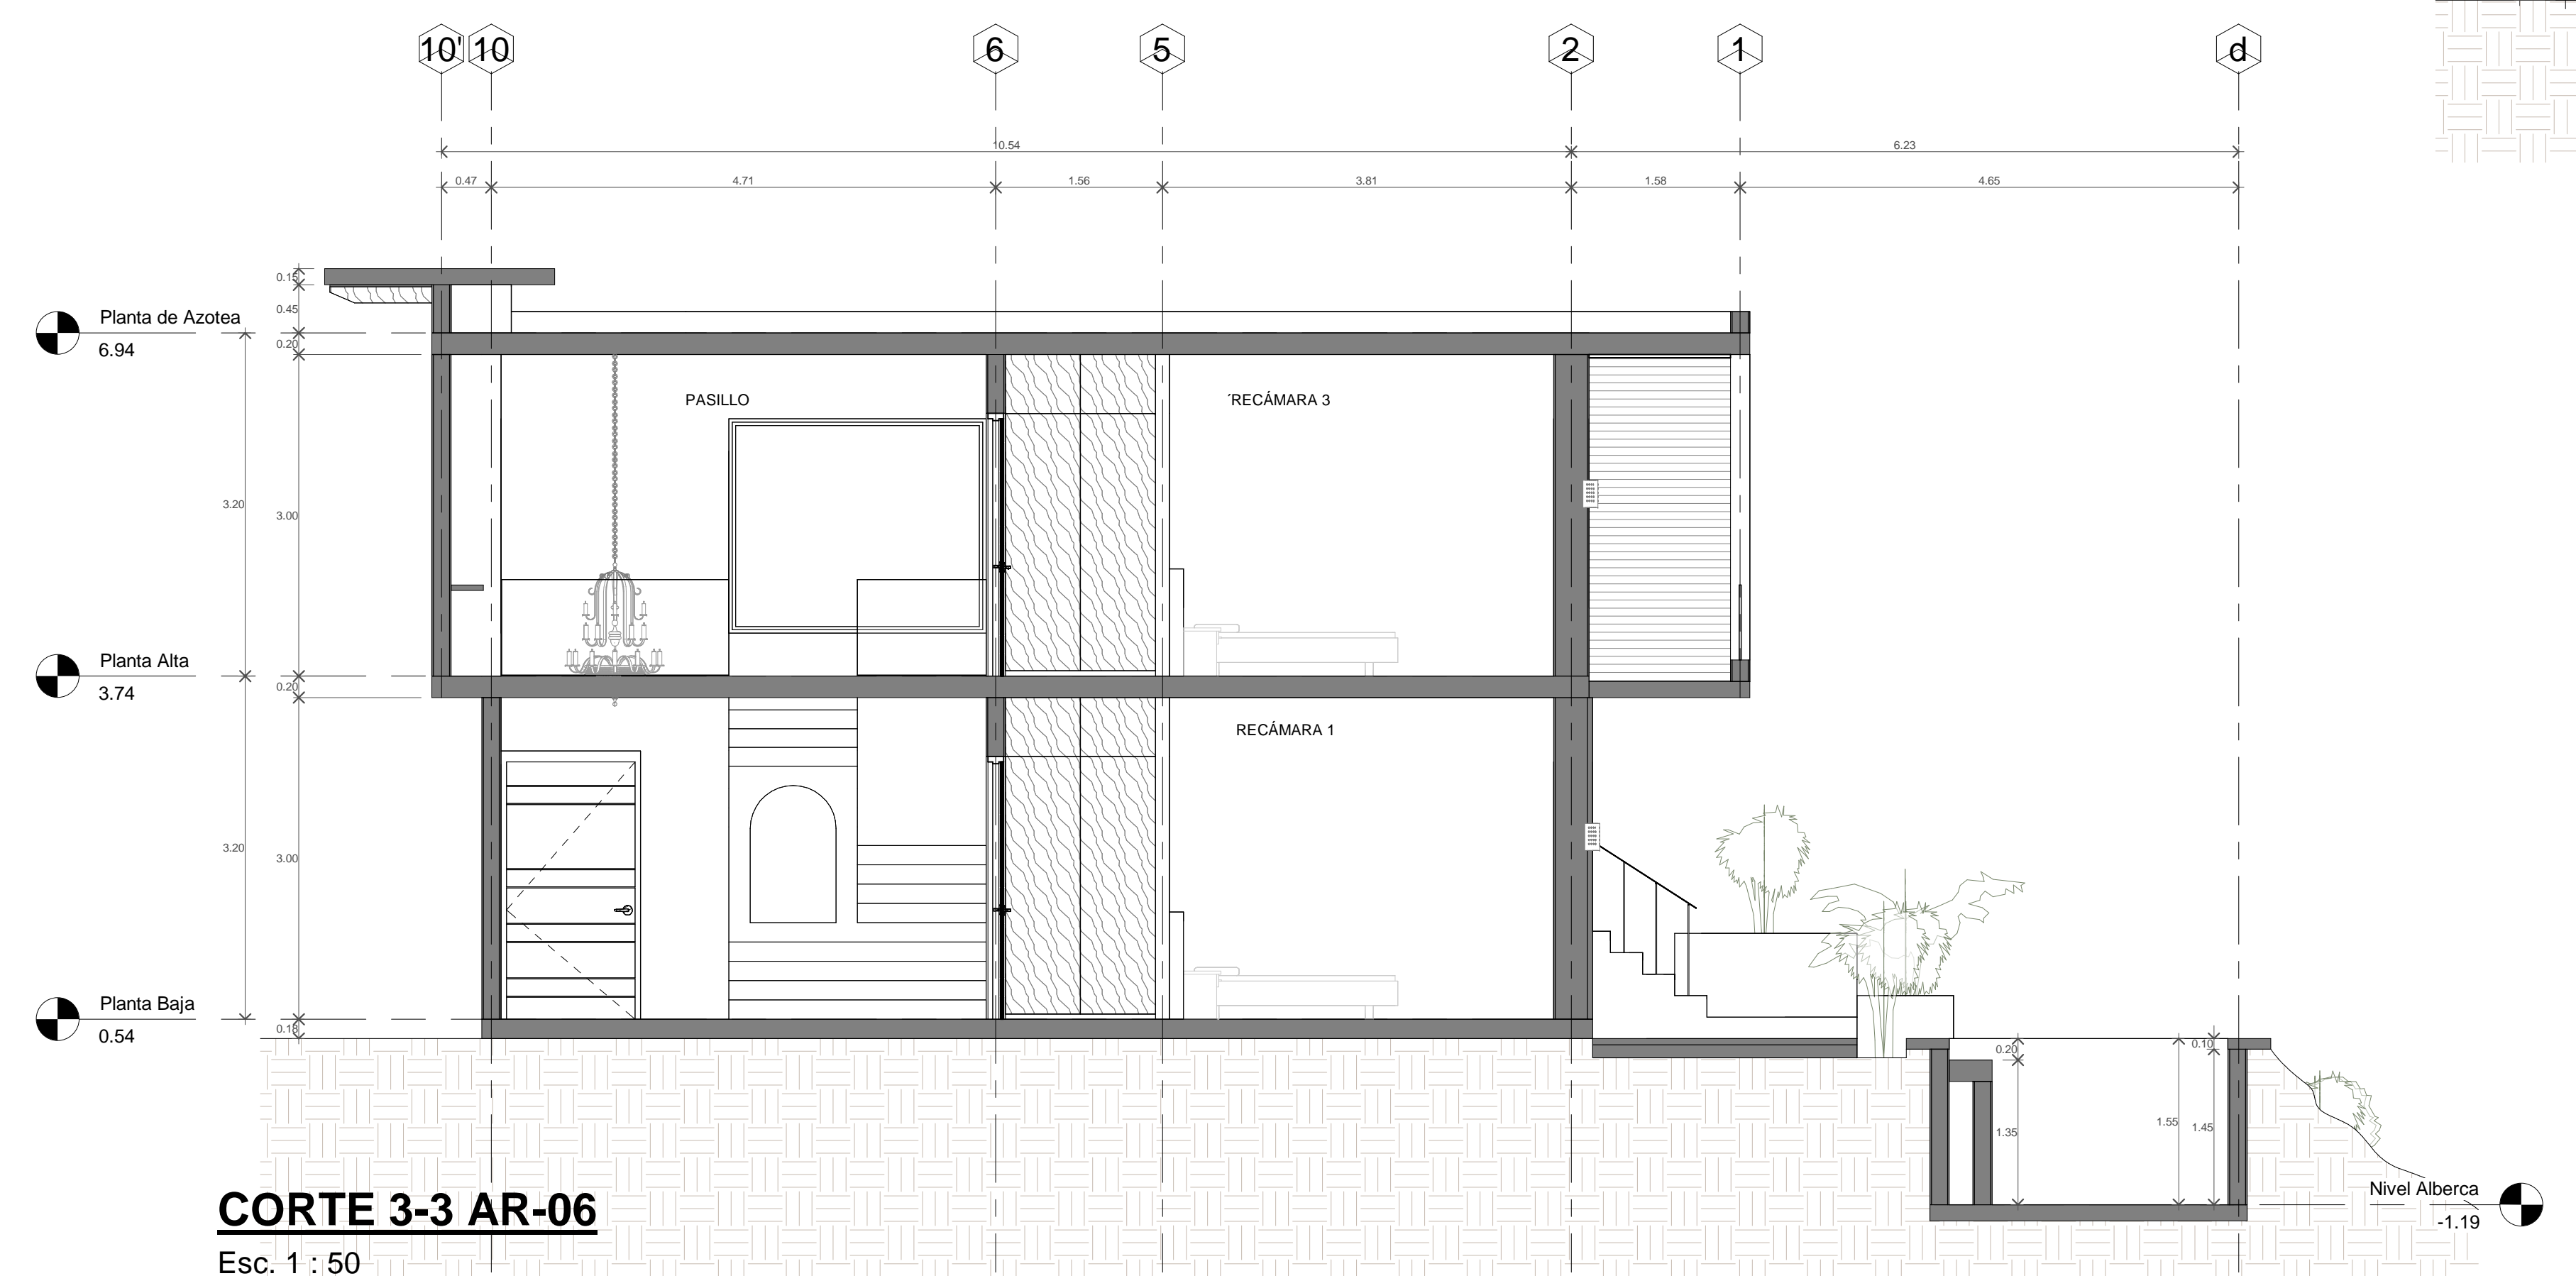

CORTE 3-3 AR-06
Esc. 1 : 50

CROQUIS DE UBICACIÓN:

SIMBOLOGIA:

- A1 INDICA EJE ESTRUCTURAL
- + 0.00 INDICA COTA A EJES
- + 0.00 INDICA COTA A PAÑOS
- ⊕ NIVEL INDICA NIVEL EN PLANTA
- ▬ INDICA CAMBIO NIVEL PLAFOND
- N.P.T. INDICA NIVEL PISO TERMINADO
- N.L.A.L. INDICA NIVEL LECHO ALTO LOSA
- N.L.B.PL. INDICA NIVEL LECHO BAJO PLAFON
- N.L.A.F. INDICA NIVEL LECHO ALTO FIRME

TERRENO: 403.5316 m2
FRENTE: 12.32 m2
FONDO: 33.00 m2

NOTAS:

1. LAS COTAS Y NIVELES RIGEN AL DIBUJO.
2. NO DEBEN TOMARSE COTAS A ESCALA DE LOS PLANOS.
3. LAS COTAS SON A EJES O A PAÑOS DE ALBANILERÍA, SEGÚN SIMBOLOGÍA.
4. LAS COTAS Y NIVELES DEBERÁN SER AVALADAS Y RATIFICADAS EN OBRA, POR EL RESPONSABLE DEL PROYECTO.
5. LAS COTAS ESTAN INDICADAS EN METROS.

CLIENTE:	DIRECCIÓN:	
	SAMANA, REPUBLICA DOMINICANA	
PROYECTO:		
CONTENIDO:	CORTES	
ESCALA: A: 1 : 50	FECHA: Issue Date	ACOTACIÓN: METROS
 ARQUITECTURA: DISEÑO Y CONSTRUCCIÓN t. +52 998 1076576 pit@traktorarq.com - embrokersmx@gmail.com Arq. Ernesto Marengo www.traktorarq.com		
CONSTRUCCIÓN:	ING. CEDULA: e. c.	CLAVE: AR-06