


Sección Transversal B
1:75

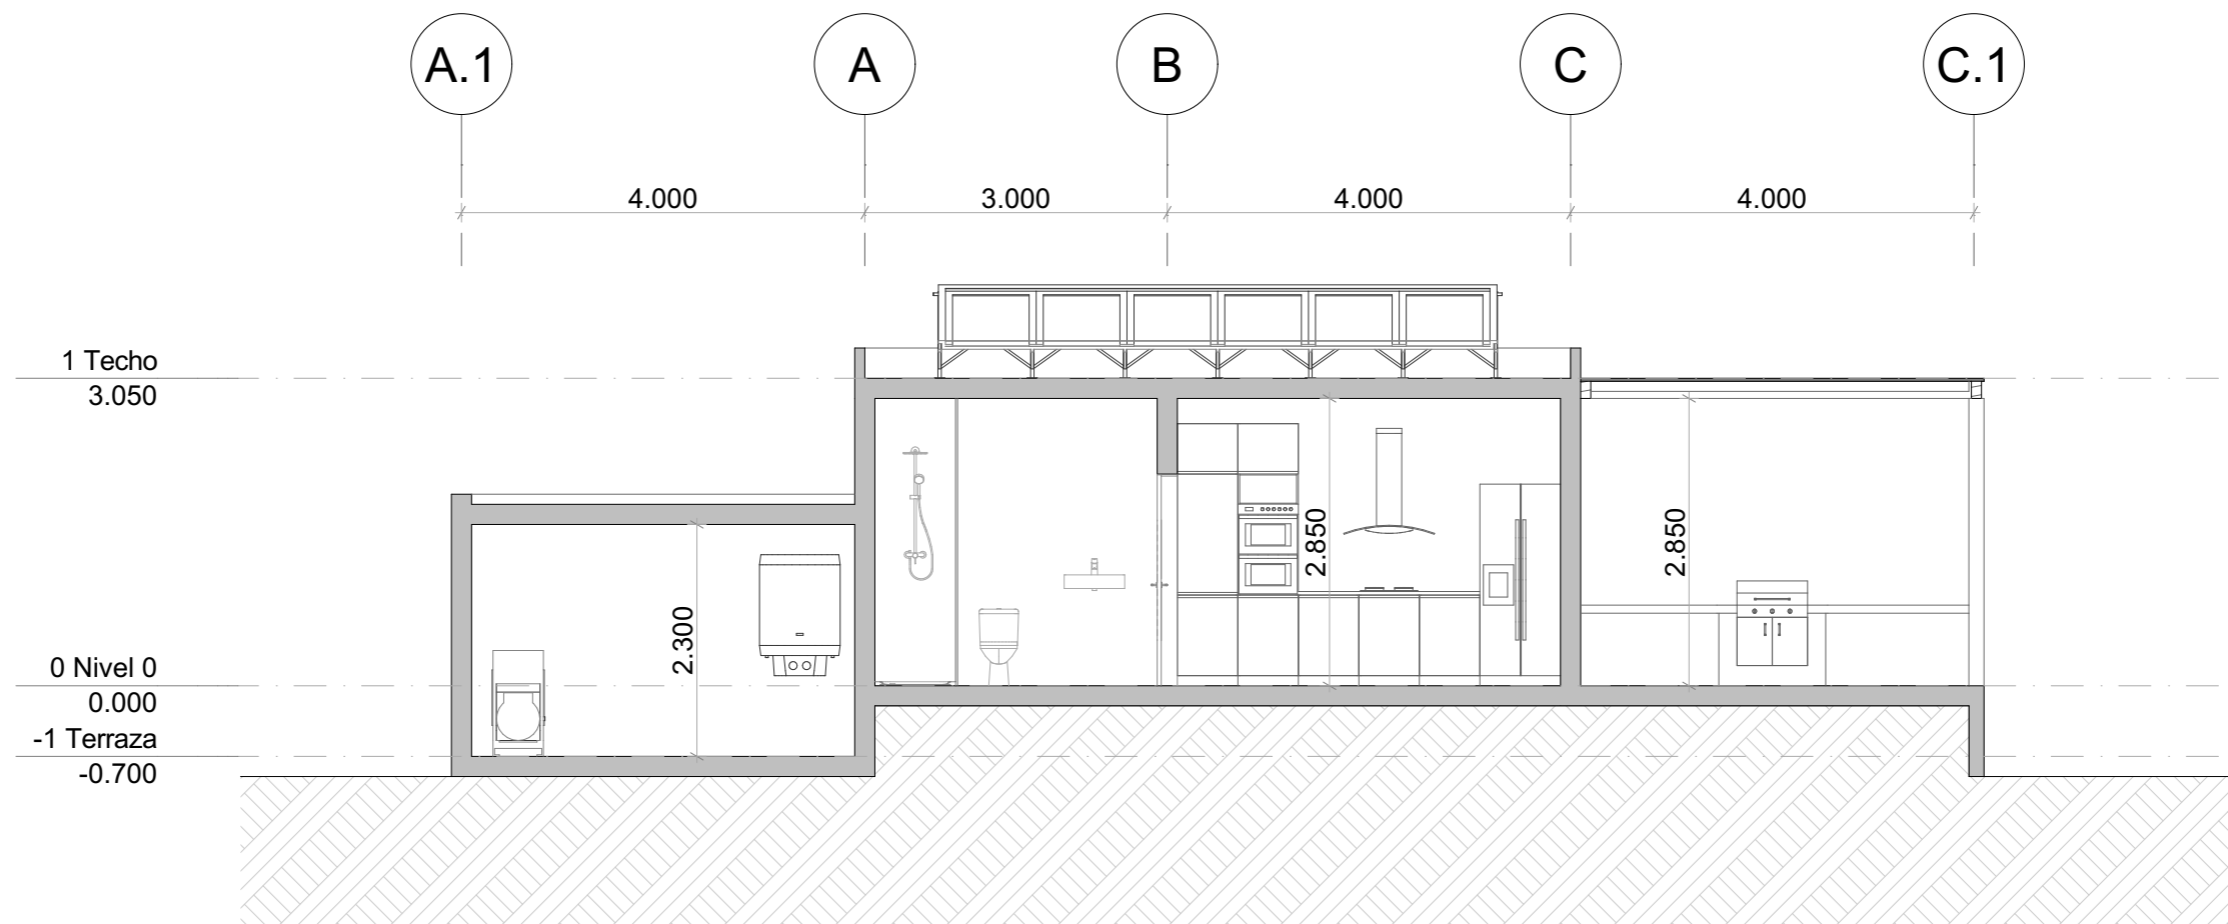

Sección Longitudinal A
1:75

