


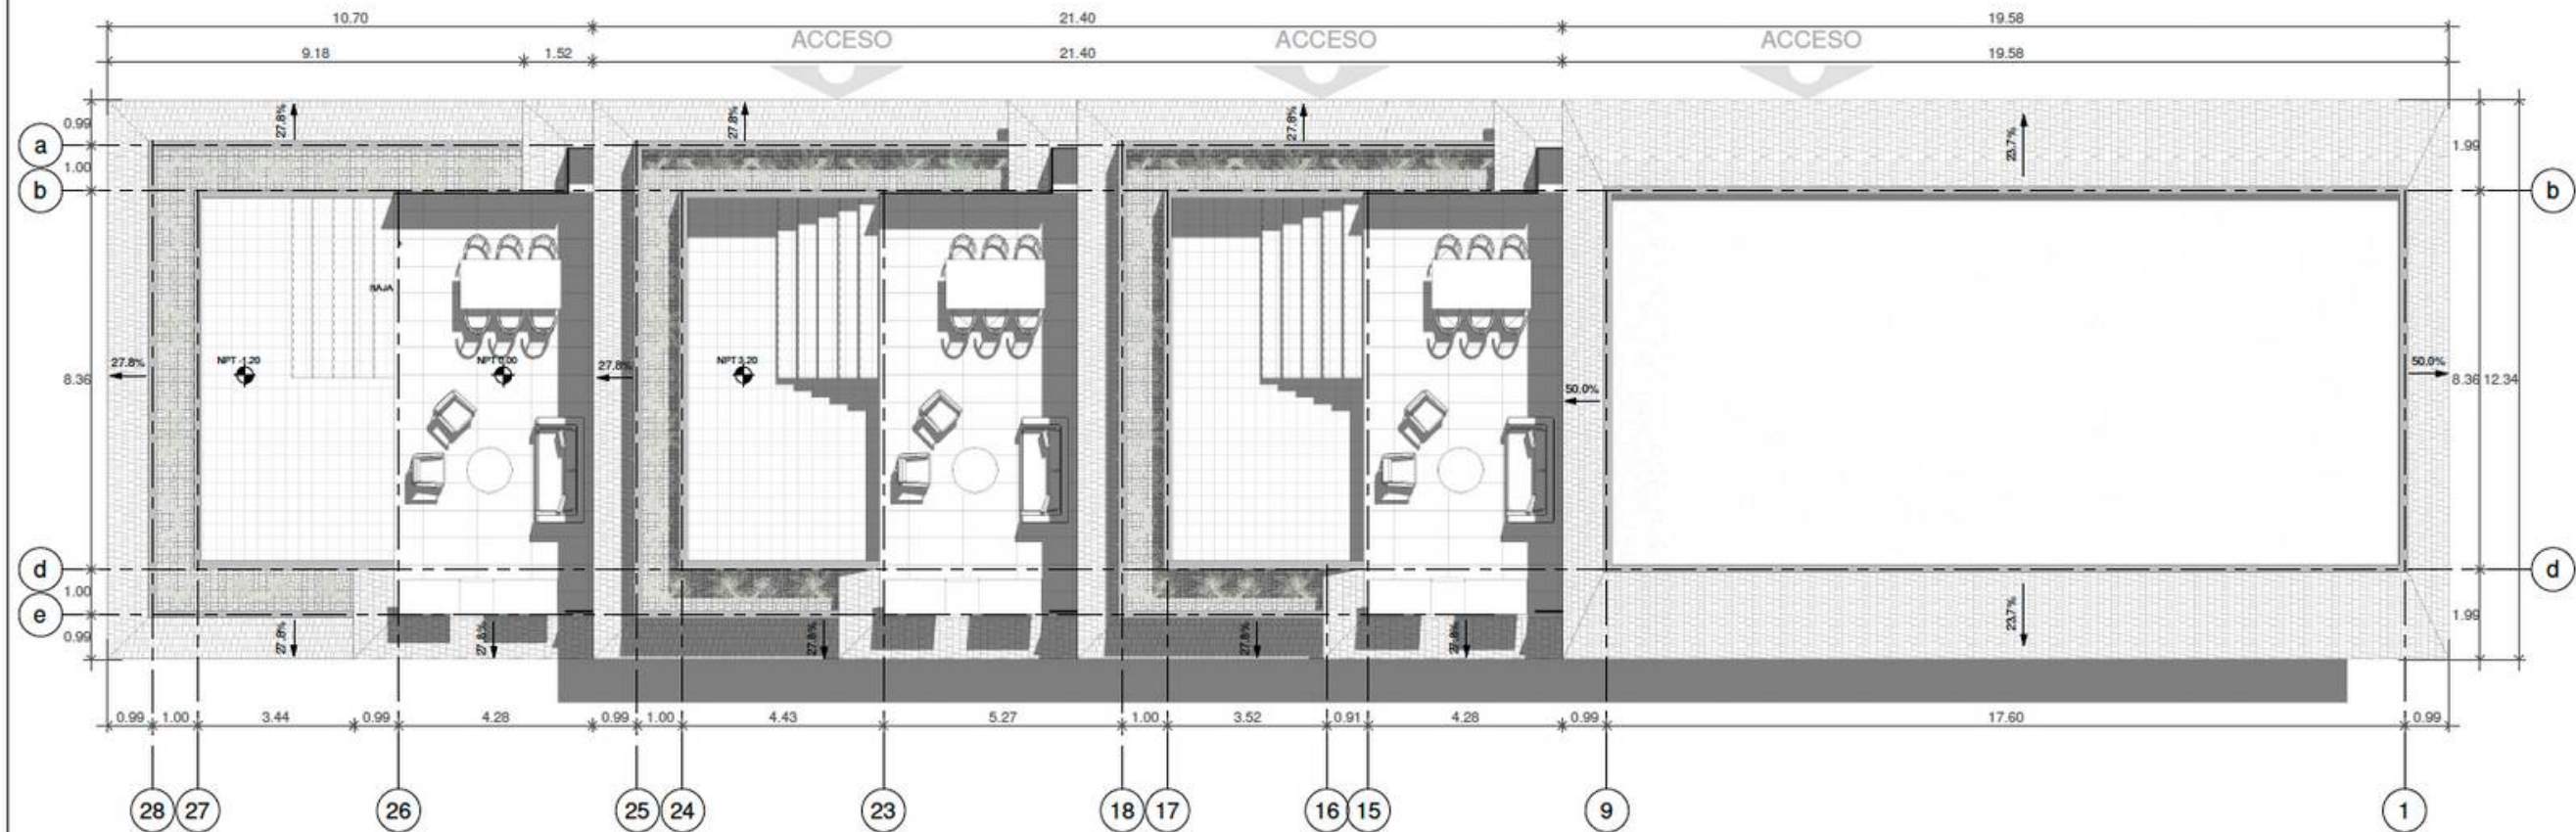

06 AZOTEA

Esc. 1 : 75



Fachada Lateral

Esc. 1 : 75

CROQUIS DE UBICACIÓN:



SIMBOLOGIA:

- A1 INDICA EJE ESTRUCTURAL
- + 0.00 INDICA COTA A EJES
- + 0.00 INDICA COTA A PAÑOS
- ◆ INDICA NIVEL EN PLANTA
- ◆ INDICA CAMBIO NIVEL PLAFOND
- N.P.T. INDICA NIVEL PISO TERMINADO
- N.L.A.L. INDICA NIVEL LECHO ALTO LOSA
- N.L.B.PL INDICA NIVEL LECHO BAJO PLAFON
- N.L.A.F. INDICA NIVEL LECHO ALTO FIRME

NOTAS:

1. LAS COTAS Y NIVELES RIGEN AL DIBUJO.
2. NO DEBEN TOMARSE COTAS A ESCALA DE LOS PLANOS.
3. LAS COTAS SON A EJES O A PAÑOS DE ALBANILERIA, SEGUN SIMBOLOGIA.
4. LAS COTAS Y NIVELES DEBERÁN SER AVALADAS Y RATIFICADAS EN OBRA, POR EL RESPONSABLE DEL PROYECTO.
5. LAS COTAS ESTAN INDICADAS EN METROS.

CLIENTE:

DIRECCIÓN:

SG

Monterrojo, Samana, RD

PROYECTO:

SOUTH SIDE

CONTENIDO:

Planta de conjunto

ESCALA:

1 : 75

FECHA:

06/28/23

ACOTACIÓN:


METROS



ARQUITECTURA: DISEÑO Y CONSTRUCCIÓN
T. +52 998 1076576
pil@trakloraq.com - embrokersms@gmail.com
Arq. Ernesto Moreno
www.trakloraq.com

CONSTRUCCIÓN:
ING. CEDULA:

CLAVE:
AR-01

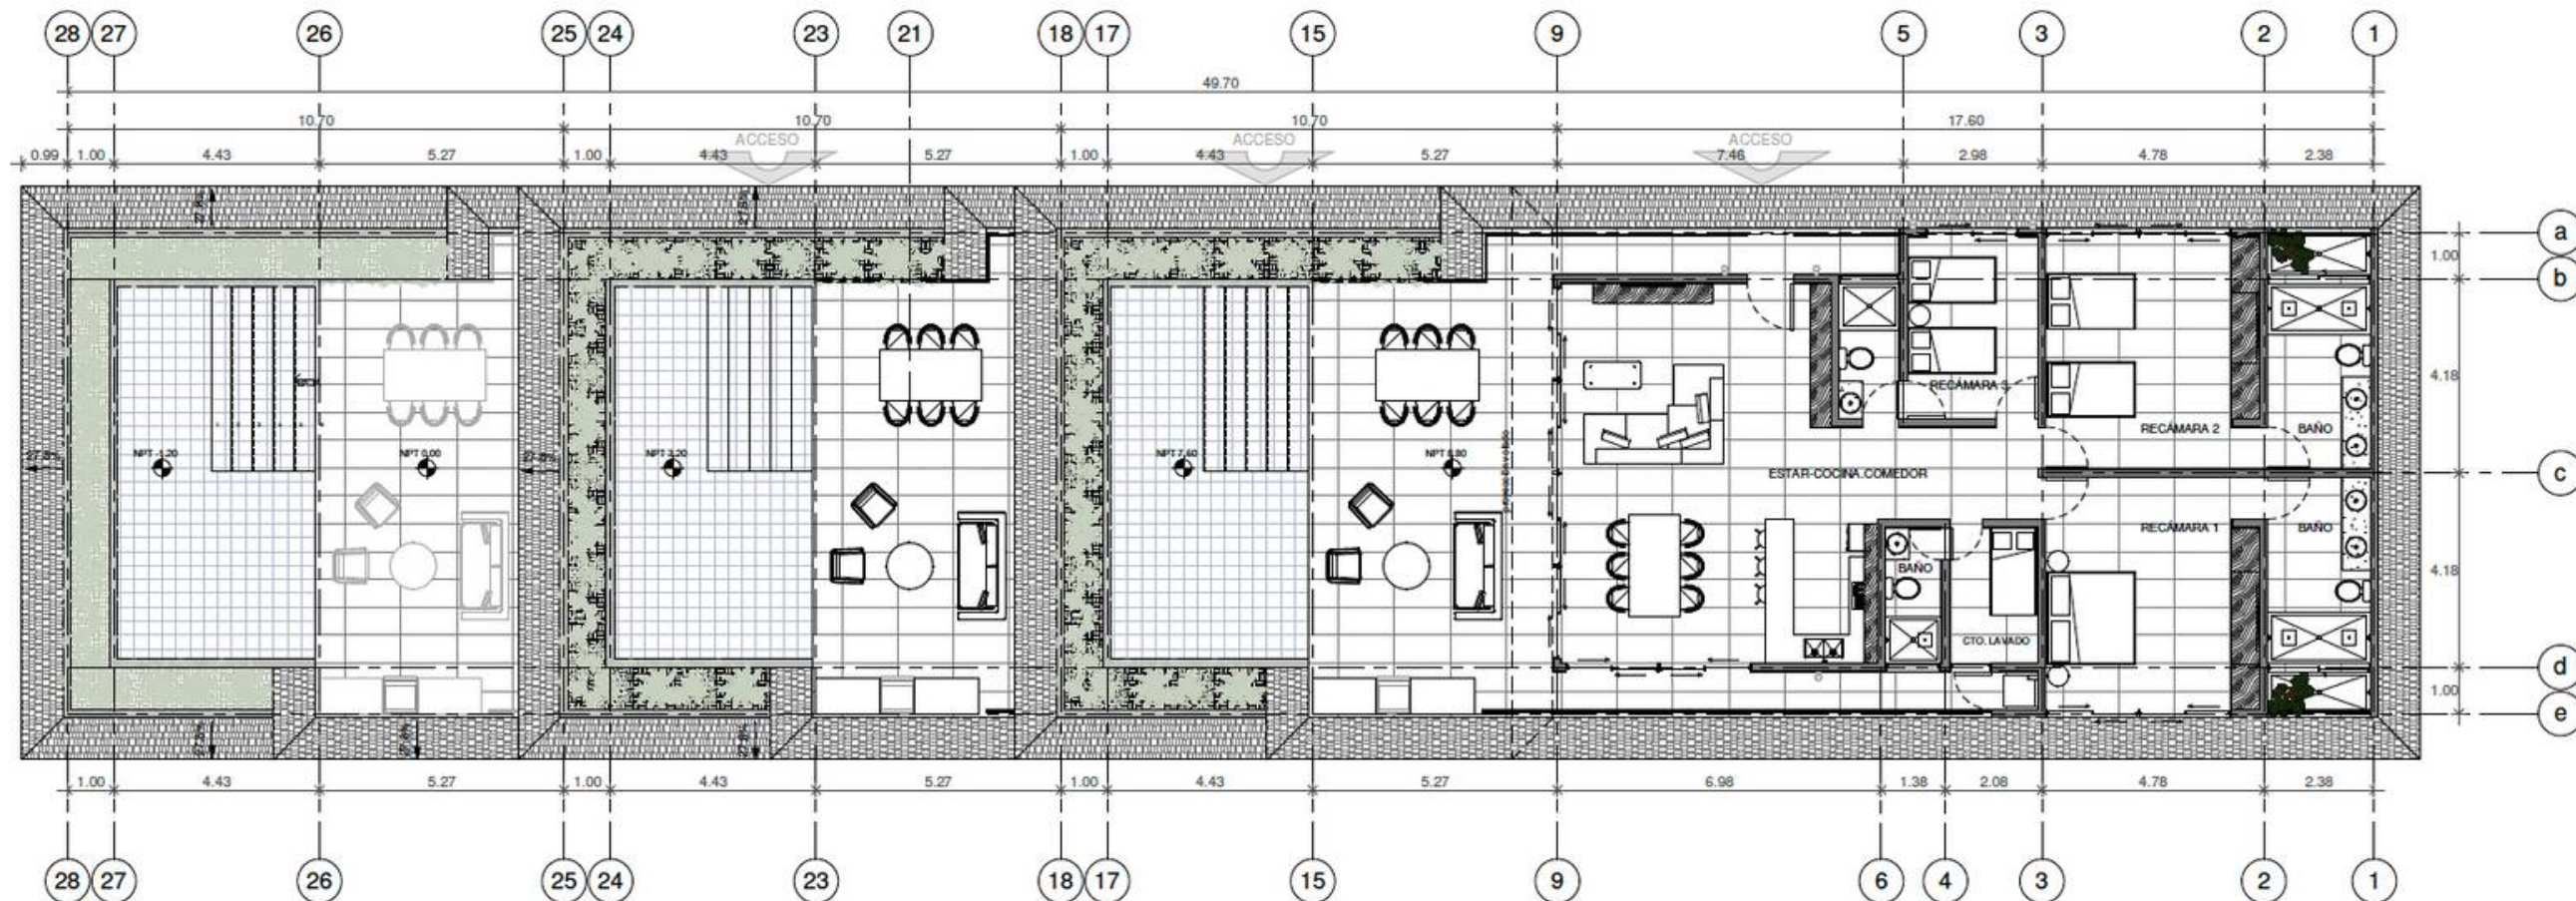

05 Departamento 3
Esc.1 : 75



Corte Longitudinal 1 AR-05
Esc.1 : 75

CROQUIS DE UBICACIÓN:



SIMBOLOGIA:

- A1 INDICA EJE ESTRUCTURAL
- + 0.00 INDICA COTA A EJES
- + 0.00 INDICA COTA A PAÑOS
- INDICA NIVEL EN PLANTA
- INDICA CAMBIO NIVEL PLAFOND
- N.P.T. INDICA NIVEL PISO TERMINADO
- N.L.A.L. INDICA NIVEL LECHO ALTO LOSA
- N.L.B.PL INDICA NIVEL LECHO BAJO PLAFON
- N.L.A.F. INDICA NIVEL LECHO ALTO FIRME

NOTAS:

1. LAS COTAS Y NIVELES RIGEN AL DIBUJO.
2. NO DEBEN TOMARSE COTAS A ESCALA DE LOS PLANOS.
3. LAS COTAS SON A EJES O A PAÑOS DE ALBANILERIA, SEGUN SIMBOLOGIA.
4. LAS COTAS Y NIVELES DEBERÁN SER AVALADAS Y RATIFICADAS EN OBRA, POR EL RESPONSABLE DEL PROYECTO.
5. LAS COTAS ESTAN INDICADAS EN METROS.

CLIENTE:

DIRECCIÓN:

SG

Monterrojo, Samana, RD

PROYECTO:

SOUTH SIDE

CONTENIDO:

Planta arquitectónica de conjunto

ESCALA:

1 : 75

FECHA:

06/26/23

ACOTACIÓN:

METROS




ARQUITECTURA: DISEÑO Y CONSTRUCCIÓN

L. +52 998 1076576
pl@traktorarq.com - embrokersm@gmail.com
Arq. Ernesto Marenco
www.traktorarq.com

CONSTRUCCIÓN:
ING. CEDULA:

CLAVE:
AR-02

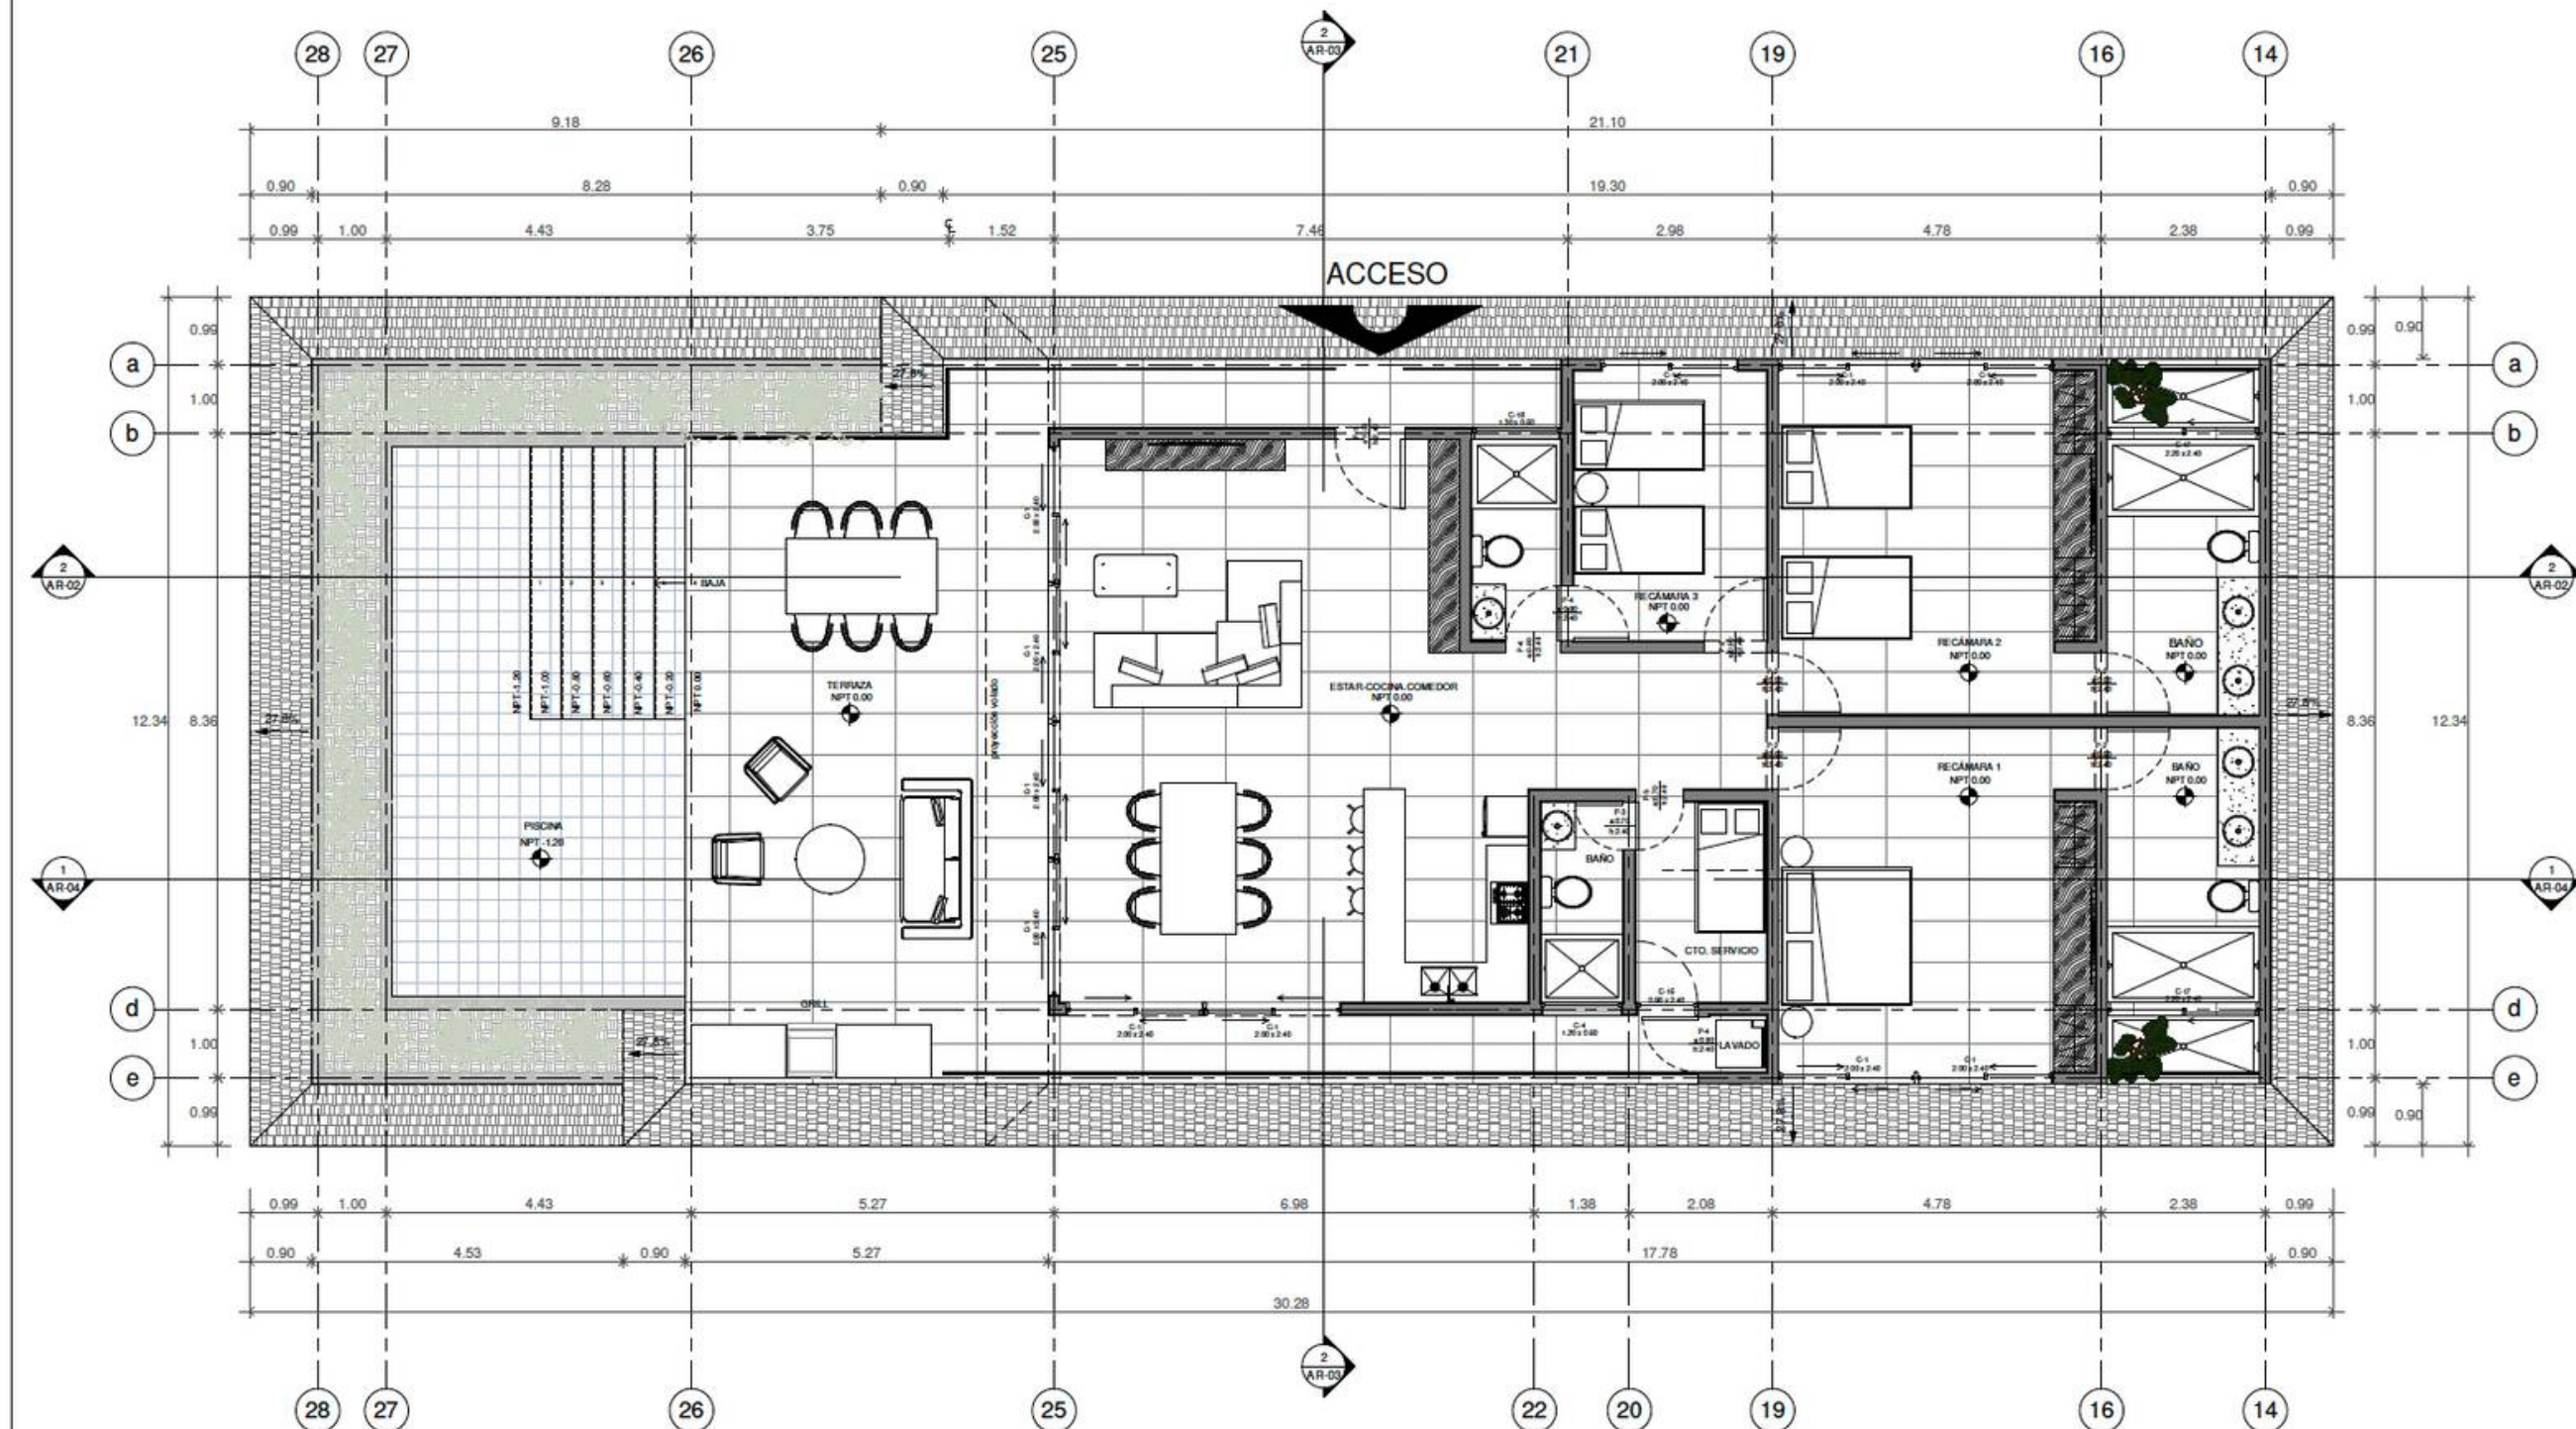

01 Departamento Tipo

Esc. 1 : 50

CROQUIS DE UBICACIÓN:



SIMBOLOGIA:

- A1 INDICA EJE ESTRUCTURAL
- + 0.00 INDICA COTA A EJES
- + 0.00 INDICA COTA A PAÑOS
- ◆ NIVEL INDICA NIVEL EN PLANTA
- ◆ N.P.T. INDICA NIVEL PISO TERMINADO
- ◆ N.L.A.L. INDICA NIVEL LECHO ALTO LOSA
- ◆ N.L.B.PL. INDICA NIVEL LECHO BAJO PLAFON
- ◆ N.L.A.F. INDICA NIVEL LECHO ALTO FIRME

NOTAS:

1. LAS COTAS Y NIVELES RIGEN AL DIBUJO.
2. NO DEBEN TOMARSE COTAS A ESCALA DE LOS PLANOS.
3. LAS COTAS SON A EJES O A PAÑOS DE ALBANILERIA, SEGUN SIMBOLOGIA.
4. LAS COTAS Y NIVELES DEBERÁN SER AVALADAS Y RATIFICADAS EN OBRA, POR EL RESPONSABLE DEL PROYECTO.
5. LAS COTAS ESTAN INDICADAS EN METROS.

CLIENTE:

DIRECCIÓN:

SG

Monterrojo, Samana, RD

PROYECTO:

SOUTH SIDE

CONTENIDO:

Planta arquitectónica Departamento Tipo

ESCALA:

1 : 50

FECHA:

06/28/23

ACOTACIÓN:

METROS



ARQUITECTURA: DISEÑO Y CONSTRUCCIÓN
T. +52 998 1076576
piti@traktorq.com - embrokersmx@gmail.com
Atq. Ernesto Moreno
www.traktorq.com

CONSTRUCCIÓN:
ING. CEDULA:

CLAVE:
AR-05



Departamento Tipo

Esc. 1 : 50

ÁREAS	
ESPACIO	ÁREA
TERRAZA	68.36 m²
RECÁMARA 3	12.58 m²
RECÁMARA 2	25.19 m²
RECÁMARA 1	25.19 m²
PISCINA	37.03 m²
LAVADO	1.09 m²
JARDINERA	24.28 m²
ESTAR-COCINA.COMEDOR	64.66 m²
CTO. SERVICIO	6.64 m²
BAÑO	13.02 m²
BAÑO	13.02 m²
BAÑO	4.40 m²
BAÑO	4.72 m²
300.18 m²	

CROQUIS DE UBICACIÓN:



SIMBOLOGIA:

- A1 INDICA EJE ESTRUCTURAL
- + 0.00 INDICA COTA A EJES
- + 0.00 INDICA COTA A PAÑOS
- ⊕ INDICA NIVEL EN PLANTA
- ⬇ INDICA CAMBIO NIVEL PLAFOND
- N.P.T. INDICA NIVEL PISO TERMINADO
- N.L.A.L. INDICA NIVEL LECHO ALTO LOSA
- N.L.B.PL.INDICA NIVEL LECHO BAJO PLAFON
- N.L.A.F. INDICA NIVEL LECHO ALTO FIRME

NOTAS:

1. LAS COTAS Y NIVELES RIGEN AL DIBUJO.
2. NO DEBEN TOMARSE COTAS A ESCALA DE LOS PLANOS.
3. LAS COTAS SON A EJES O A PAÑOS DE ALBANILERIA, SEGUN SIMBOLOGIA.
4. LAS COTAS Y NIVELES DEBERÁN SER AVALADAS Y RATIFICADAS EN OBRA, POR EL RESPONSABLE DEL PROYECTO.
5. LAS COTAS ESTAN INDICADAS EN METROS.

CLIENTE:	DIRECCIÓN:			
SG	Monterrojo, Samana, RD			
PROYECTO:				
SOUTH SIDE				
CONTENIDO:				
Áreas				
ESCALA:	FECHA:	ACOTACIÓN:		
1 : 50	06/28/23	METROS		
ARQUITECTURA: DISEÑO Y CONSTRUCCIÓN				
L. +52 998 1076576 pli@trakloranq.com - embrokersmx@gmail.com Arq. Ernesto Marengo www.trakloranq.com				
CONSTRUCCIÓN:		CLAVE:		
ING. CEDULA:		AR-06		