


**PLOT N-60 - 734m<sup>2</sup>**

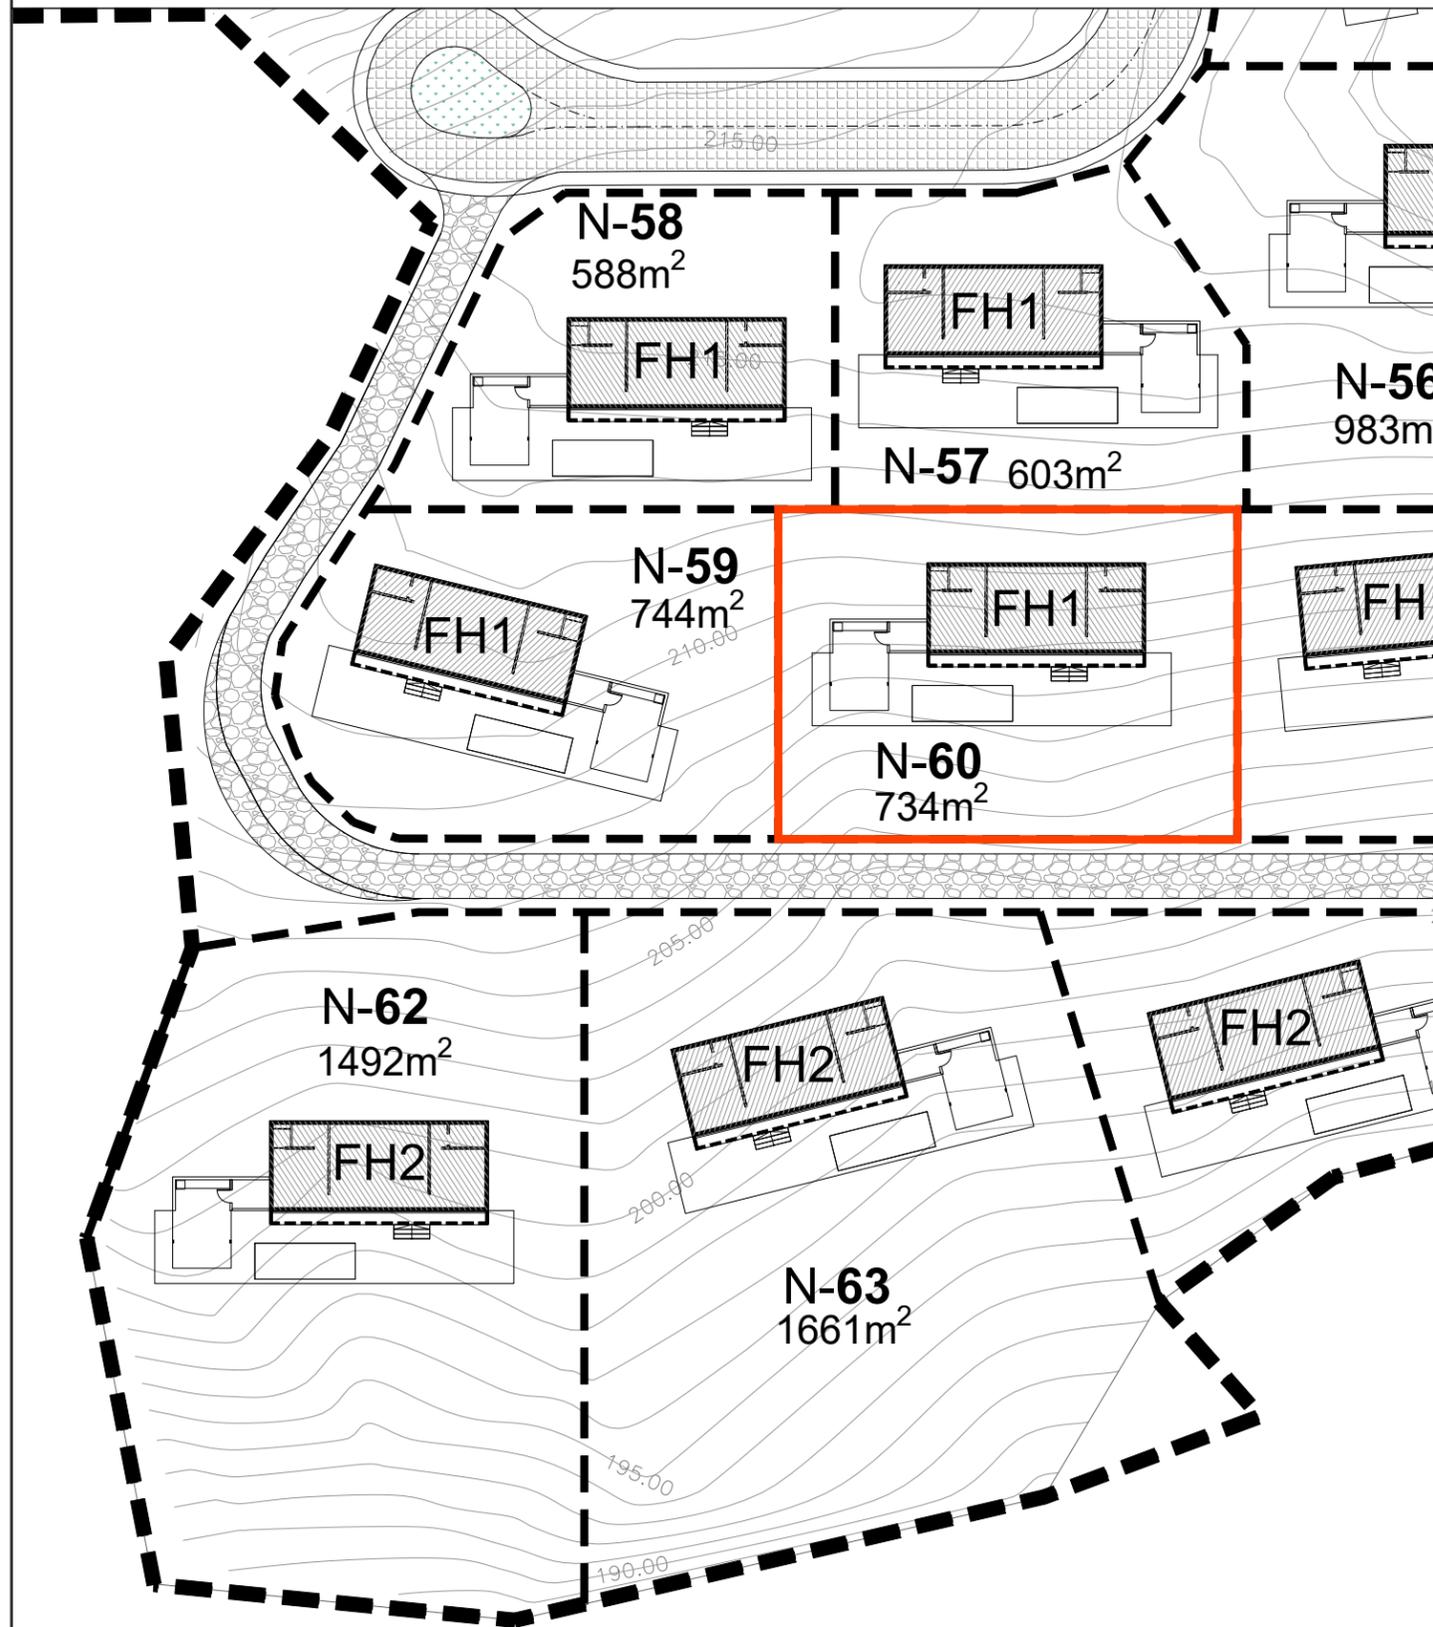

**COMENTARIOS:**

1. LAS COTAS Y NIVELES RIGEN AL DIBUJO.
2. NO DEBEN TOMARSE COTAS A ESCALA DE LOS PLANOS.
3. LAS COTAS SON A EJES O A PAÑOS DE ALBAÑILERÍA, SEGÚN SIMBOLOGÍA.
4. LAS COTAS Y NIVELES DEBERÁN SER AVALADAS Y RATIFICADAS EN OBRA, POR EL RESPONSABLE DEL PROYECTO.
5. LAS COTAS ESTAN INDICADAS EN METROS.

**DATOS GENERALES**

DATOS DEL PROPIETARIO		NOMBRE DEL PROYECTO
NOMBRE:	SAMANA GROUP	N01
DIRECCION:	Hacienda Cocuyo, Monte Rojo Santa Bárbara de Samaná 32000 Dominican Republic	

**DATOS DE LOS PROFESIONALES RESPONSABLES**

DISEÑO ARQUITECTONICO	
NOMBRE:	FIRMA: _____
COLEGIATURA :	FIRMA: _____
STRUCTURAL DESIGN	
NOMBRE:	FIRMA: _____
COLEGIATURA :	FIRMA: _____
SANITARY DESIGN	
NOMBRE:	FIRMA: _____
COLEGIATURA :	FIRMA: _____
ELECTRIC DESIGN	
NOMBRE:	FIRMA: _____
COLEGIATURA :	FIRMA: _____

**ARQUITECTONICO**

ESCALA: 1:500	FECHA: NOV 2024	CODIGO: NCS-01-060-ARC-DWG-001	REV.: F
------------------	--------------------	-----------------------------------	------------

TITULO DE LA HOJA: **PLAN PARCIAL N-60**

SELLO AYUNTAMIENTO:

SELLO MOPC:

