



PLOT N-95 - 1023m²

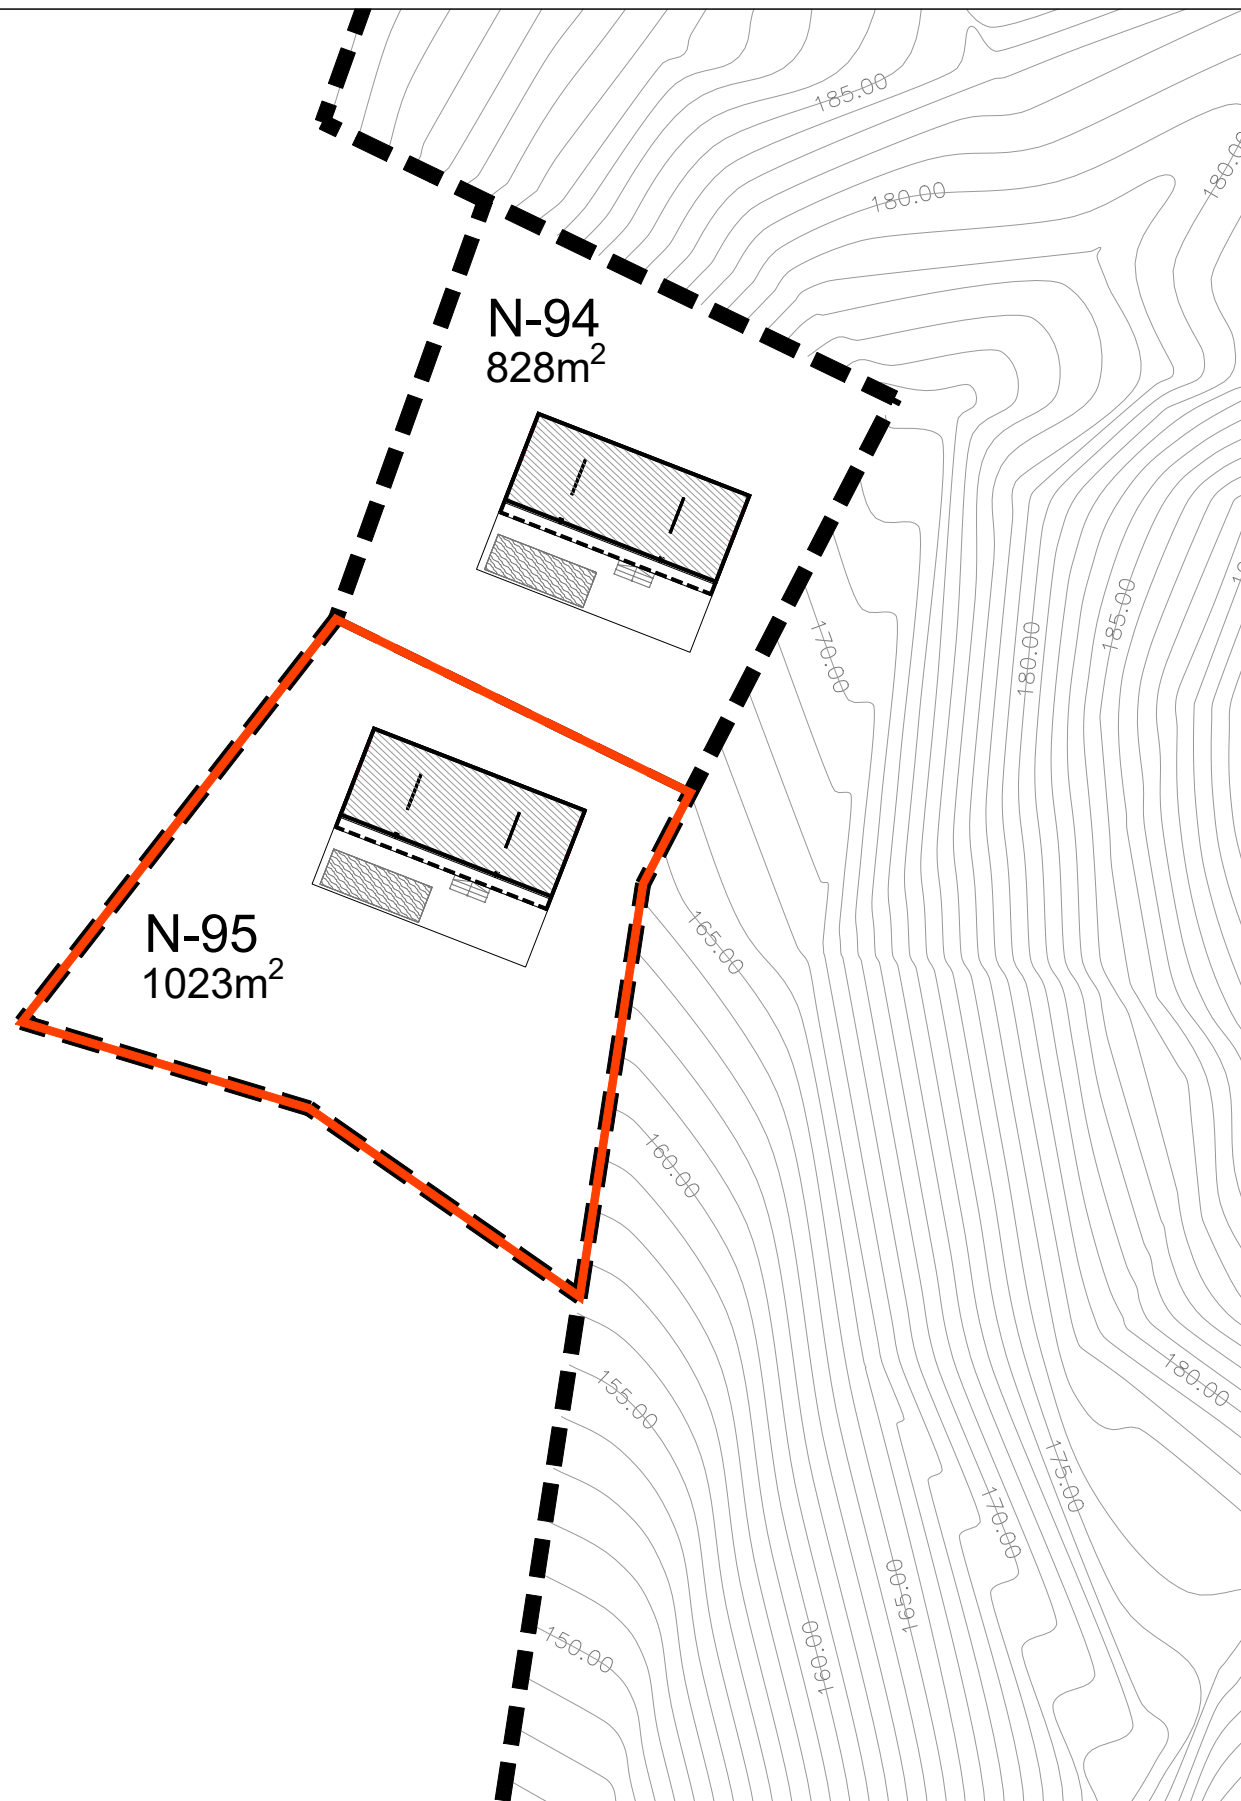

- COMENTARIOS:**
1. LAS COTAS Y NIVELES RIGEN AL DIBUJO.
 2. NO DEBEN TOMARSE COTAS A ESCALA DE LOS PLANOS.
 3. LAS COTAS SON A EJES O A PAÑOS DE ALBAÑILERÍA, SEGÚN SIMBOLOGÍA.
 4. LAS COTAS Y NIVELES DEBERÁN SER AVALADAS Y RATIFICADAS EN OBRA, POR EL RESPONSABLE DEL PROYECTO.
 5. LAS COTAS ESTAN INDICADAS EN METROS.

DATOS GENERALES

DATOS DEL PROPIETARIO		NOMBRE DEL PROYECTO
NOMBRE:	 SAMANA GROUP	N01
DIRECCION:	Hacienda Cocuyo, Monte Rojo Santa Bárbara de Samaná 32000 Dominican Republic	

DATOS DE LOS PROFESIONALES RESPONSABLES

DISEÑO ARQUITECTONICO	NOMBRE:	FIRMA: _____
COLEGIATURA :		
STRUCTURAL DESIGN	NOMBRE:	FIRMA: _____
COLEGIATURA :		
SANITARY DESIGN	NOMBRE:	FIRMA: _____
COLEGIATURA :		
ELECTRIC DESIGN	NOMBRE:	FIRMA: _____
COLEGIATURA :		

ARQUITECTONICO

ESCALA: 1:500	FECHA: NOV 2024	CODIGO: NCS-01-095-ARC-DWG-001	REV.: F
------------------	--------------------	-----------------------------------	------------

TITULO DE LA HOJA: **PLAN PARCIAL N-95**

SELLO AYUNTAMIENTO:

SELLO MOPC:

