
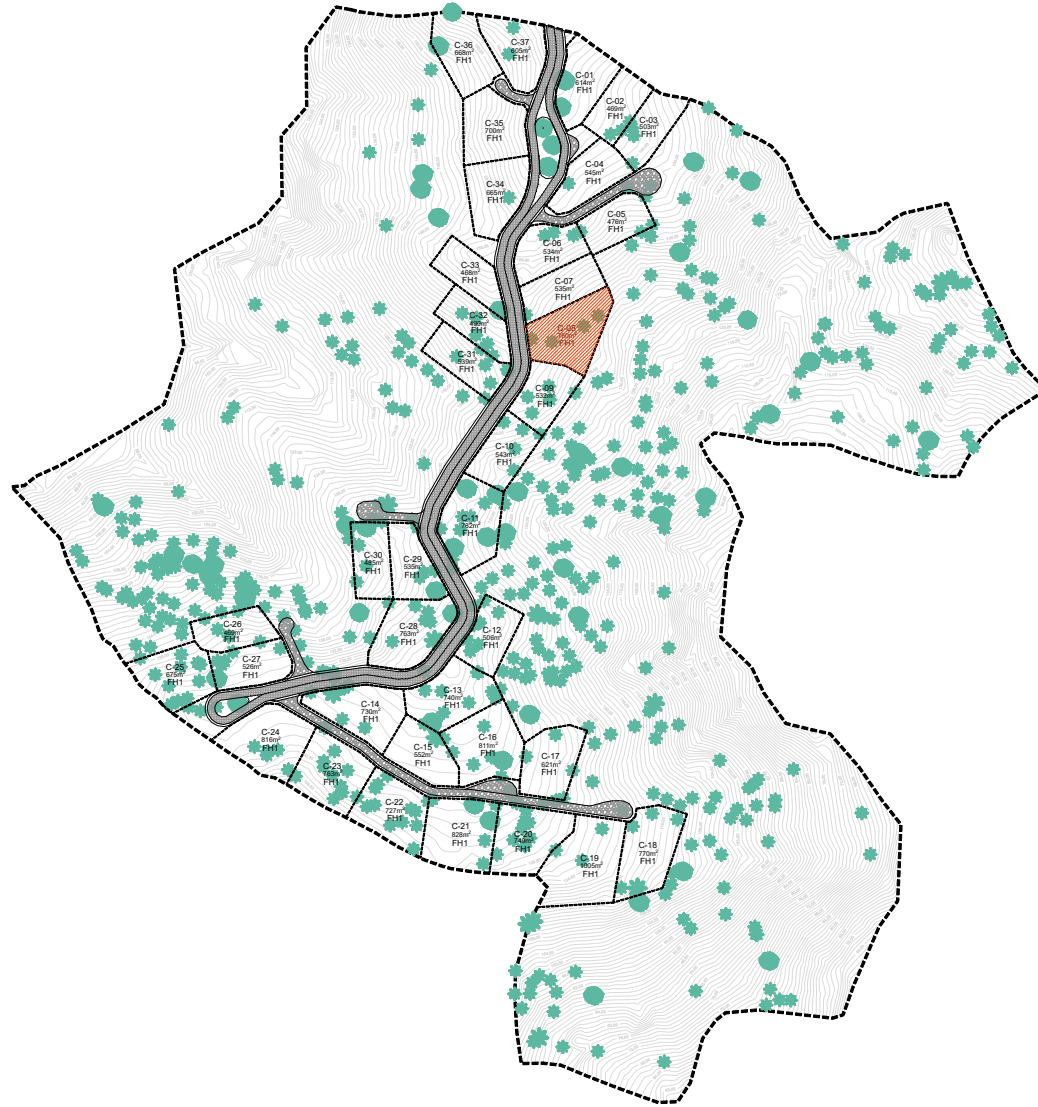


# PLOT C-08 - 760m<sup>2</sup>

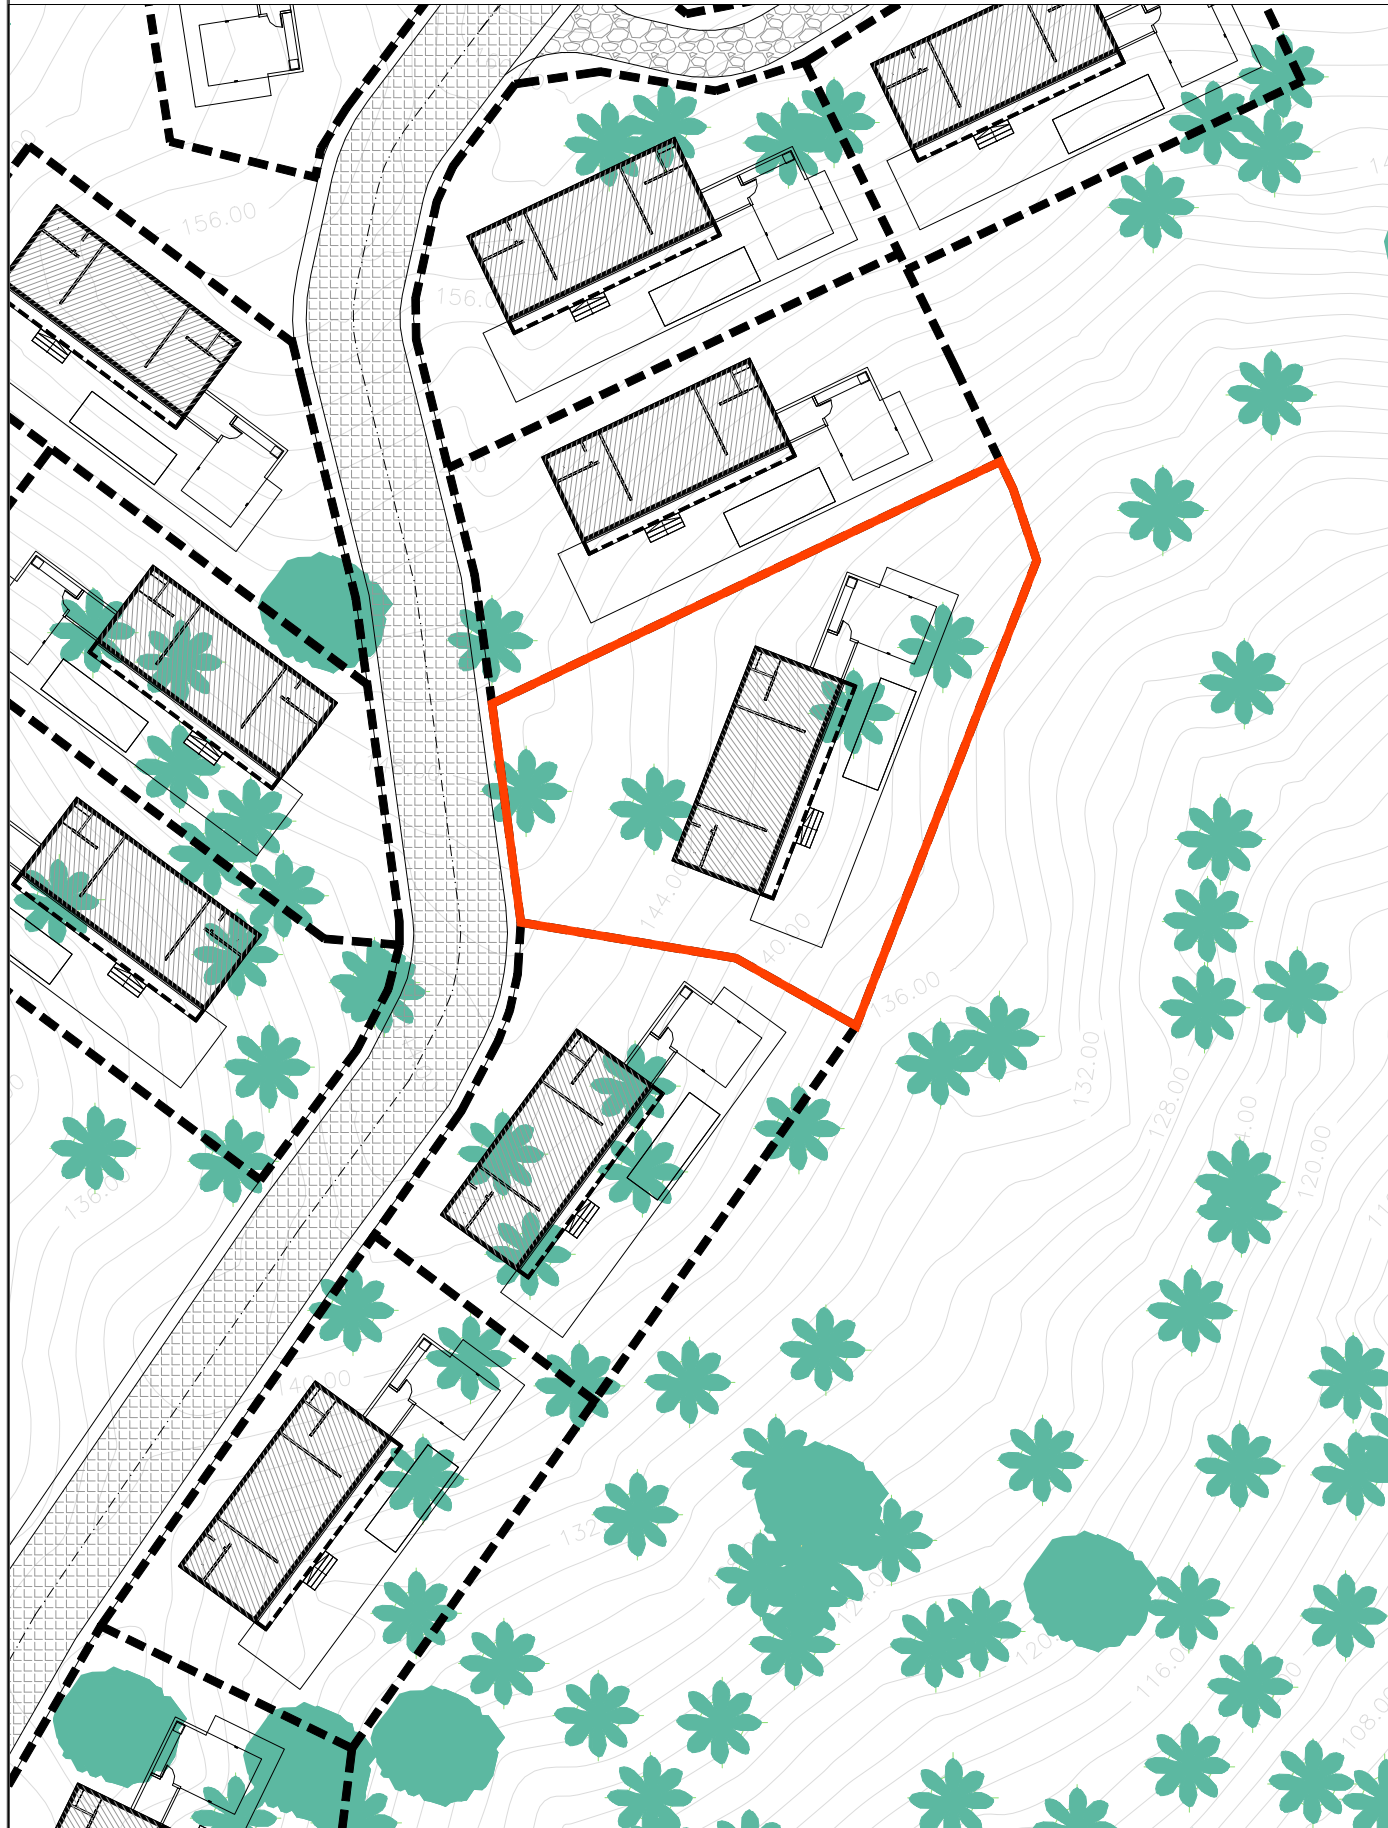

## COMENTARIOS:

1. LAS COTAS Y NIVELES RIGEN AL DIBUJO.
2. NO DEBEN TOMARSE COTAS A ESCALA DE LOS PLANOS.
3. LAS COTAS SON A EJES O A PAÑOS DE ALBANILERÍA, SEGÚN SIMBOLOGÍA.
4. LAS COTAS Y NIVELES DEBERÁN SER AVALADAS Y RATIFICADAS EN OBRA, POR EL RESPONSABLE DEL PROYECTO.
5. LAS COTAS ESTAN INDICADAS EN METROS.

## DATOS GENERALES

DATOS DEL PROPIETARIO	NOMBRE DEL PROYECTO
NOMBRE: <b>Sa</b> SAMANA GROUP DIRECCION: Hacienda Cocuyo, Monte Rojo, Santa Bárbara de Samaná, 32000 Dominican Republic	MASTERPLAN

## DATOS DE LOS PROFESIONALES RESPONSABLES

DISEÑO ARQUITECTONICO	NOMBRE:	FIRMA: _____
COLEGIATURA :		
STRUCTURAL DESIGN	NOMBRE:	FIRMA: _____
COLEGIATURA :		
SANITARY DESIGN	NOMBRE:	FIRMA: _____
COLEGIATURA :		
ELECTRIC DESIGN	NOMBRE:	FIRMA: _____
COLEGIATURA :		

## ARQUITECTONICO

ESCALA: 1:500	FECHA: NOV 2024	CODIGO: NCS-02-008-ARC-DWG-000	REV.: A
------------------	--------------------	-----------------------------------	------------

TITULO DE LA HOJA: **PLAN PARCIAL C-08**

SELLO AYUNTAMIENTO:

SELLO MOPC: