


PLOT C-27 - 526m²

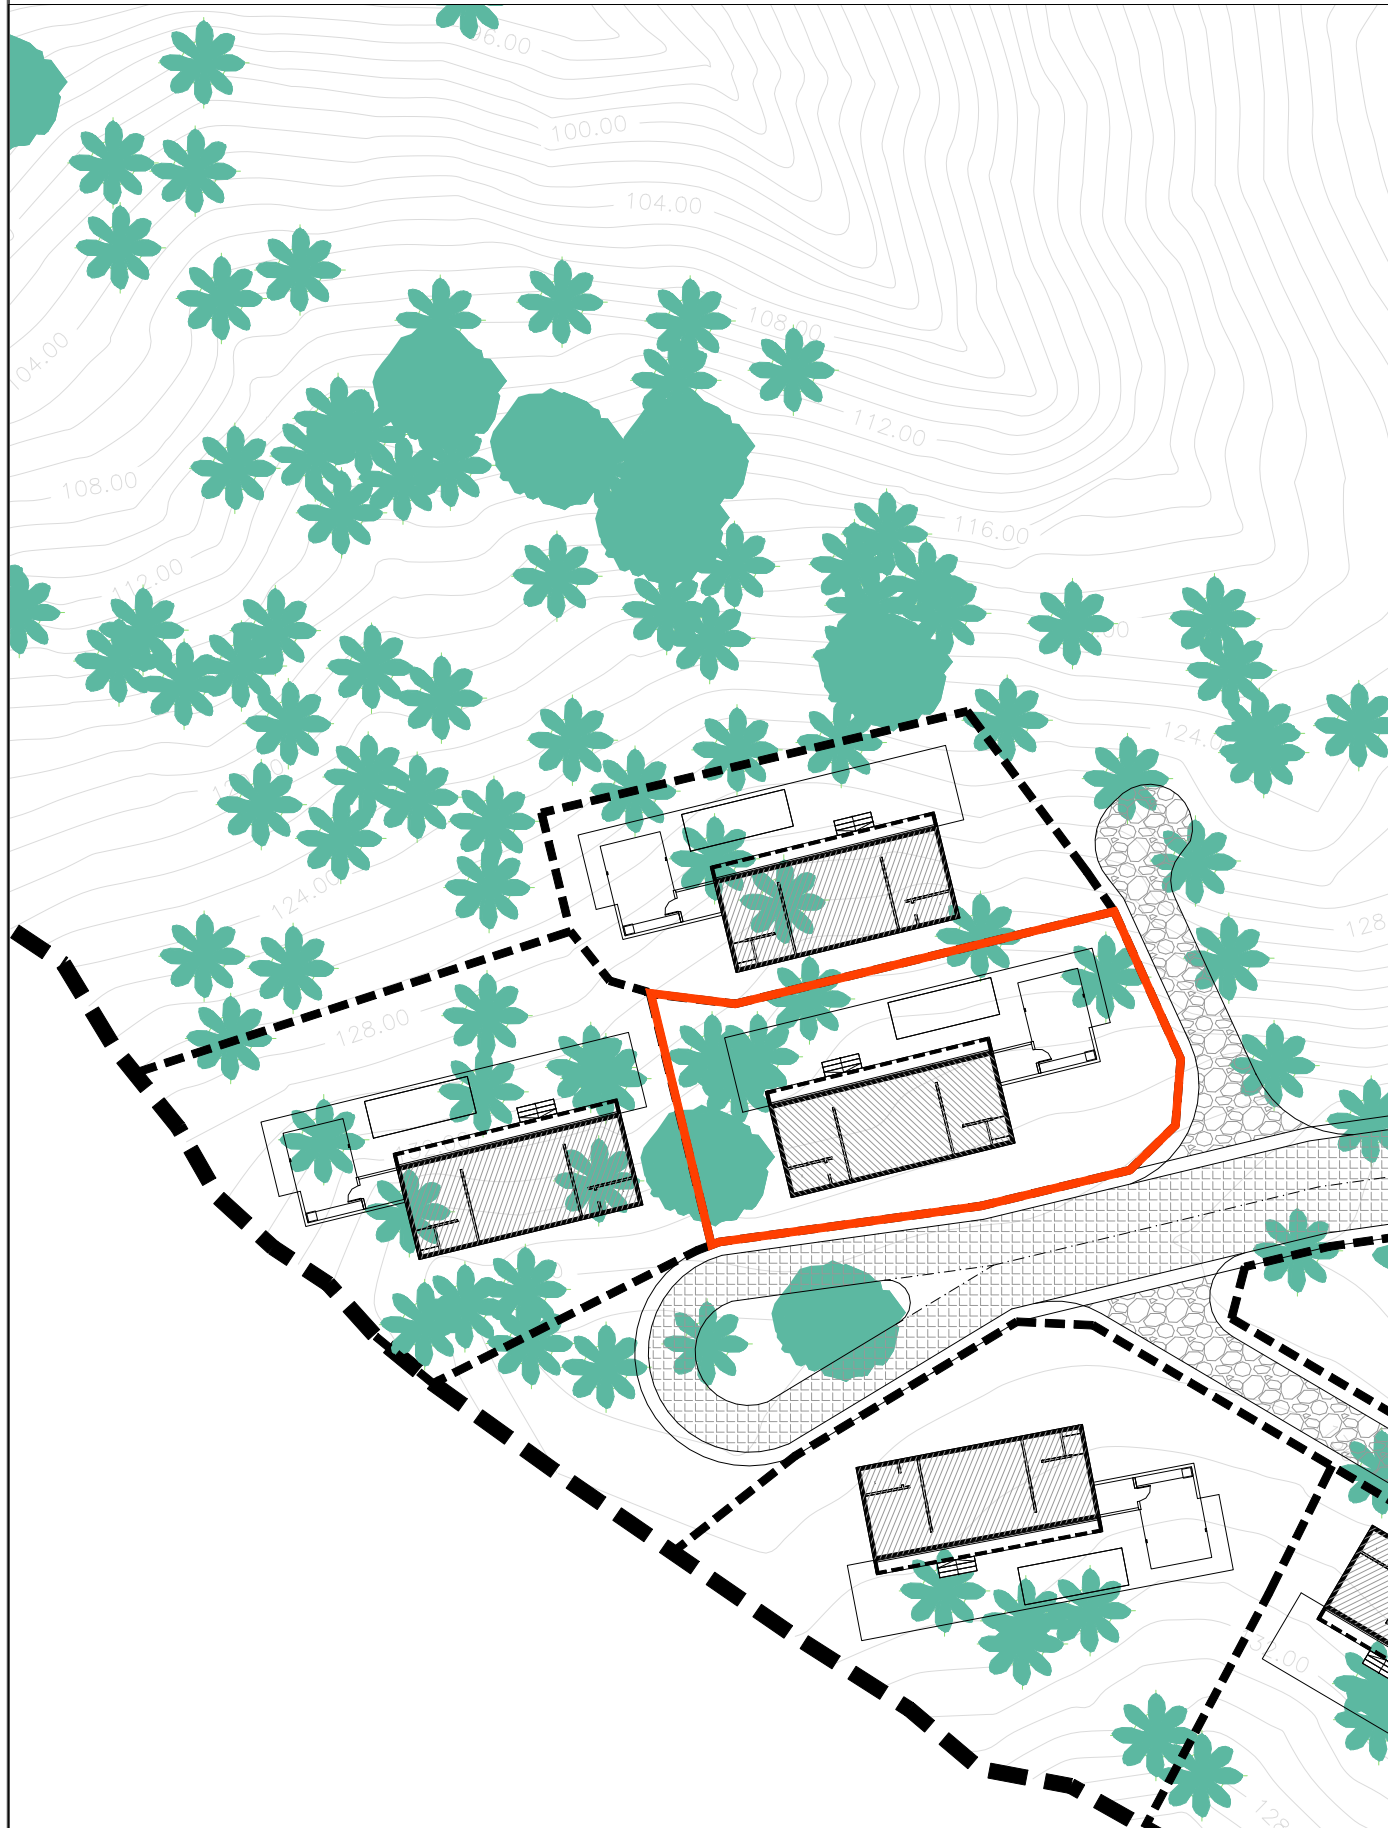

- COMENTARIOS:**
1. LAS COTAS Y NIVELES RIGEN AL DIBUJO.
 2. NO DEBEN TOMARSE COTAS A ESCALA DE LOS PLANOS.
 3. LAS COTAS SON A EJES O A PAÑOS DE ALBANILERÍA, SEGÚN SIMBOLOGÍA.
 4. LAS COTAS Y NIVELES DEBERÁN SER AVALADAS Y RATIFICADAS EN OBRA, POR EL RESPONSABLE DEL PROYECTO.
 5. LAS COTAS ESTAN INDICADAS EN METROS.

DATOS GENERALES

DATOS DEL PROPIETARIO	NOMBRE DEL PROYECTO
NOMBRE: Sa SAMANA GROUP DIRECCION: Hacienda Cocuyo, Monte Rojo, Santa Bárbara de Samaná, 32000 Dominican Republic	MASTERPLAN

DATOS DE LOS PROFESIONALES RESPONSABLES

DISEÑO ARQUITECTONICO	
NOMBRE:	
COLEGIATURA:	FIRMA: _____
STRUCTURAL DESIGN	
NOMBRE:	
COLEGIATURA:	FIRMA: _____
SANITARY DESIGN	
NOMBRE:	
COLEGIATURA:	FIRMA: _____
ELECTRIC DESIGN	
NOMBRE:	
COLEGIATURA:	FIRMA: _____

ARQUITECTONICO

ESCALA: 1:500	FECHA: NOV 2024	CODIGO: NCS-02-027-ARC-DWG-000	REV.: A
------------------	--------------------	-----------------------------------	------------

TITULO DE LA HOJA: **PLAN PARCIAL C-27**

SELLO AYUNTAMIENTO:

SELLO MOPC:

