


PLOT C-31 - 539m²

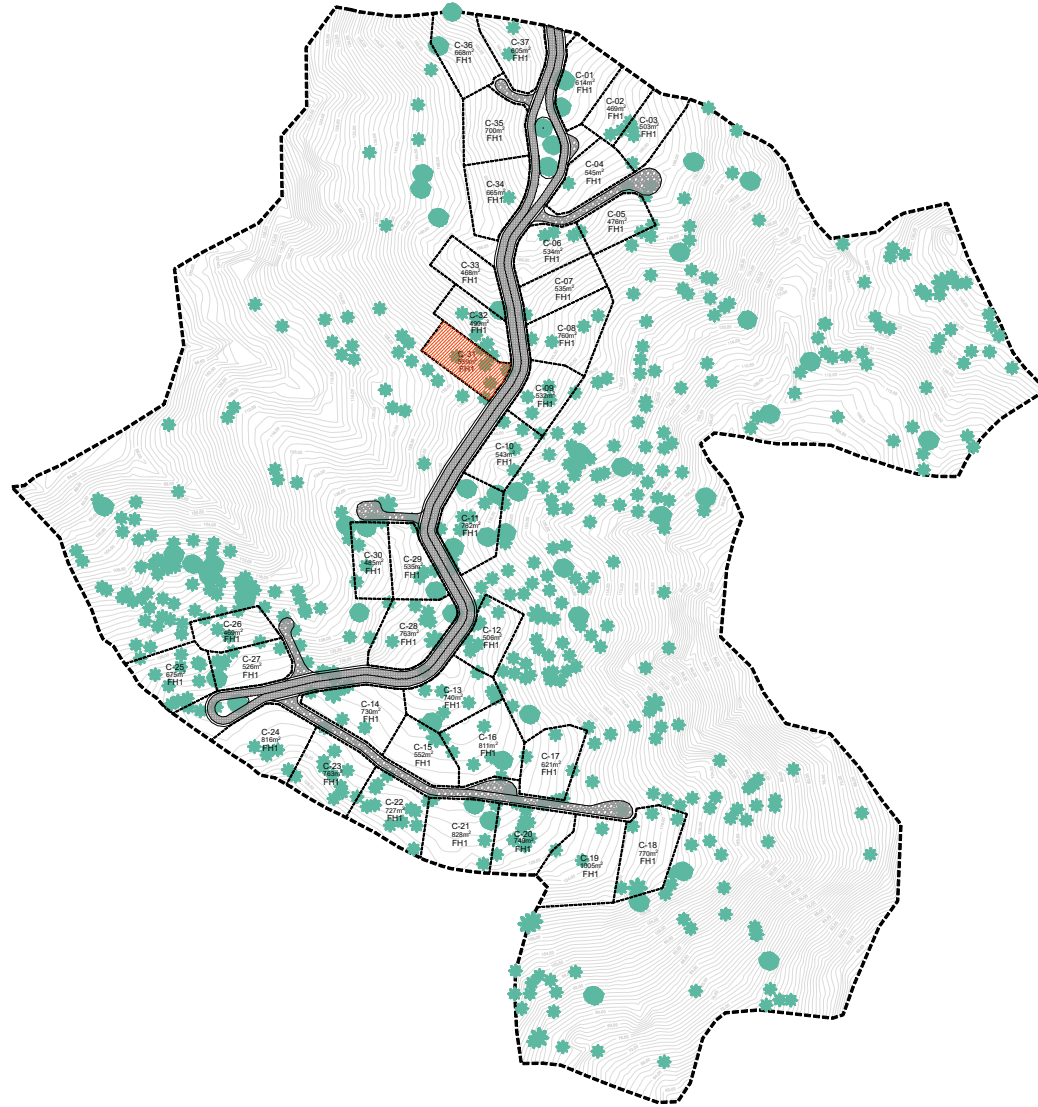

COMENTARIOS:

1. LAS COTAS Y NIVELES RIGEN AL DIBUJO.
2. NO DEBEN TOMARSE COTAS A ESCALA DE LOS PLANOS.
3. LAS COTAS SON A EJES O A PAÑOS DE ALBANILERÍA, SEGÚN SIMBOLOGÍA.
4. LAS COTAS Y NIVELES DEBERÁN SER AVALADAS Y RATIFICADAS EN OBRA, POR EL RESPONSABLE DEL PROYECTO.
5. LAS COTAS ESTAN INDICADAS EN METROS.

DATOS GENERALES

DATOS DEL PROPIETARIO	NOMBRE DEL PROYECTO
NOMBRE: SAMANA GROUP DIRECCION: Hacienda Cocuyo, Monte Rojo, Santa Bárbara de Samaná, 32000 Dominican Republic	MASTERPLAN

DATOS DE LOS PROFESIONALES RESPONSABLES

DISEÑO ARQUITECTONICO	
NOMBRE:	FIRMA: _____
COLEGIATURA:	FIRMA: _____
STRUCTURAL DESIGN	
NOMBRE:	FIRMA: _____
COLEGIATURA:	FIRMA: _____
SANITARY DESIGN	
NOMBRE:	FIRMA: _____
COLEGIATURA:	FIRMA: _____
ELECTRIC DESIGN	
NOMBRE:	FIRMA: _____
COLEGIATURA:	FIRMA: _____

ARQUITECTONICO

ESCALA: 1:500	FECHA: NOV 2024	CODIGO: NCS-02-031-ARC-DWG-000	REV.: A
------------------	--------------------	-----------------------------------	------------

TITULO DE LA HOJA: **PLAN PARCIAL C-31**

SELLO AYUNTAMIENTO:

SELLO MOPC: